


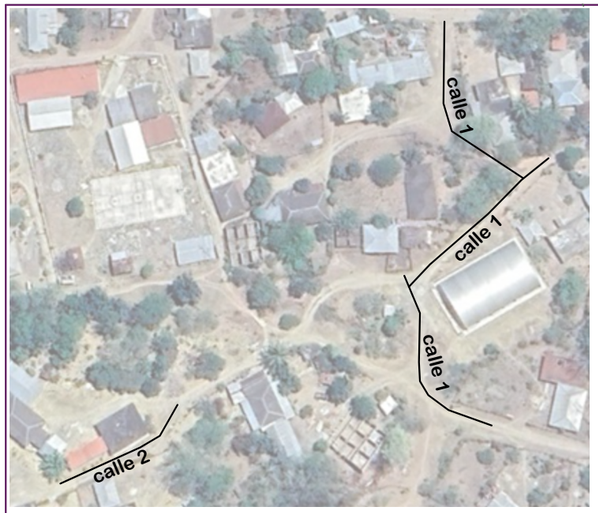


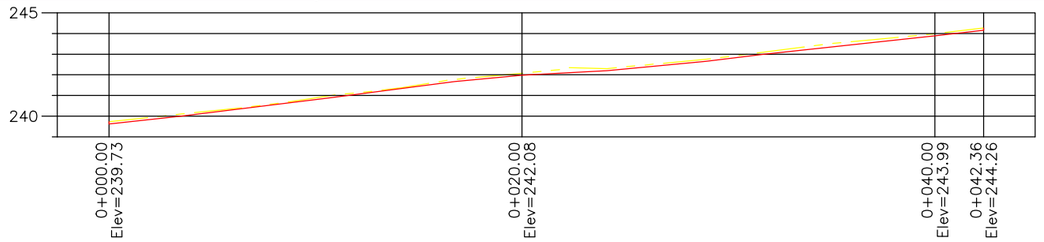

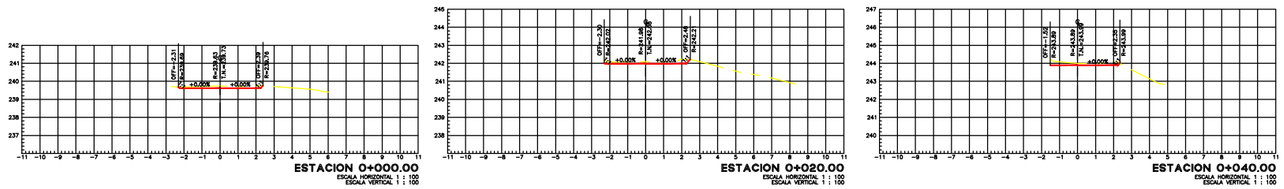

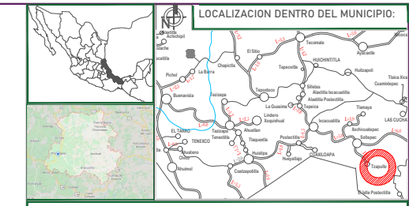

ESPECIFICACIONES:

GENERALES:

1. LOS DIBUJOS NO SE CONSTRUYEN A ESCALA. SON SOLAMENTE ESQUEMATICOS, ESTE PLANO NO PODRA LEERSE CON ESCALIMETRO.
2. LAS MEDIDAS ACOTADAS EN LOS PLANOS ESTÁN EN METROS. O EN SU DEFECTO INDICADAS.
3. AGREGADOS: TAMAÑO MÁXIMO DE AGREGADOS 3/4"

A. CONCRETOS:


1. CONCRETOS: FC = 250 KG/CM2 (O DE ACUERDO A LA ESPECIFICACIÓN DEL CROQUIS)
2. LA CIMBRA DEBERÁ ESTAR COMPLETAMENTE LIMPIA Y NIVELADA, EL ENGRASADO SE HARÁ ANTES DE COLOCAR LA MALLA ELECTROSOLDADA CALIBRE 6 X 6 - 6 / 6.
3. CURADO DEL CONCRETO: EL CONCRETO DEBERÁ PERMANECER HÚMEDO POR UN PERIODO MÍNIMO DE 28 DÍAS INDEPENDIENTEMENTE DE QUE SE UTILICEN ACELERANTES DE FRAGUADO PERO, SE PERMITE EL USO DE CURACRETO O SIMILAR SEGÚN ESPECIFICACIONES DEL FABRICANTE.

PARTICULARES:


B. CONSTRUCCIÓN DE CALLES.


1. EXCAVACIÓN CON MAQUINARIA EN MATERIAL COMÚN SECO TIPO II DE 0.00 A 2.00 MTS DE PROFUNDIDAD.
2. CIMBRA Y DESCIMBRA CON MADERA COMÚN EN FRONTERAS.
3. SUMINISTRO Y COLOCACIÓN DE MALLA ELECTROSOLDADA CALIBRE 6X6-6/6 EN CIMENTACIÓN, INCLUYE: DESPERDICIOS, TRASLAPES, CORTES, MATERIAL, MANO DE OBRA.
4. CONCRETO HECHO EN OBRA RESISTENCIA NORMAL VACIADO CON CARRETILLA Y BOTES Fc=250 KG/CM2 REVENIMIENTO DE 10 CM, AGREGADO MAXIMO 3/4".


SIMBOLOGIA	
EJE DE CALLE	
HOMBROS	
GURNICION Y BNQUETA	

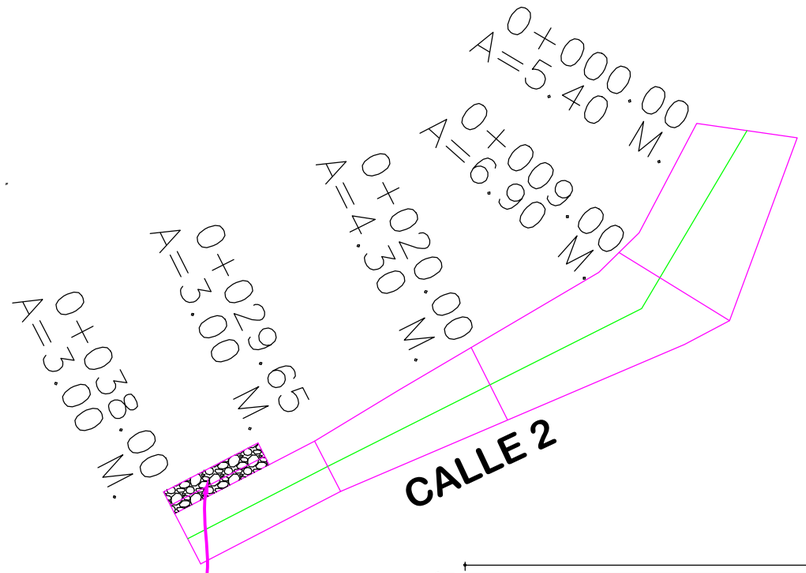



MAMPOSTERÍA DE SEGUNDA CLASE A CUALQUIER ALTURA CON PIEDRA OBTENIDA DE BANCOS, CON MORTERO CEMENTO-ARENA, PROPORCIÓN 1:5, ACABADO COMUN

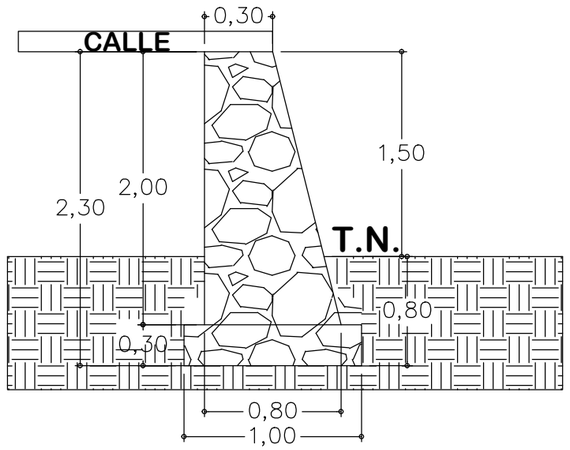

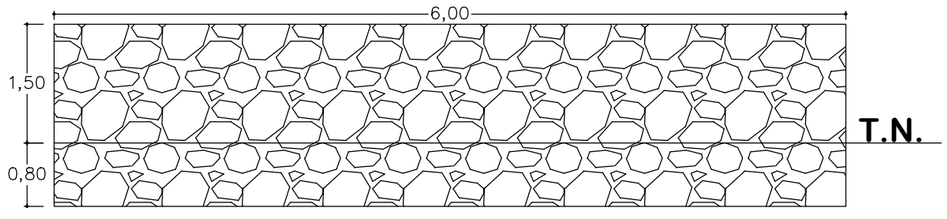


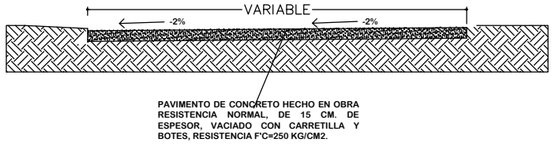

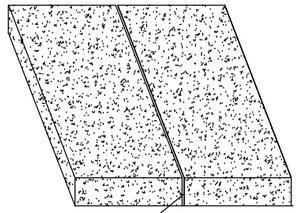

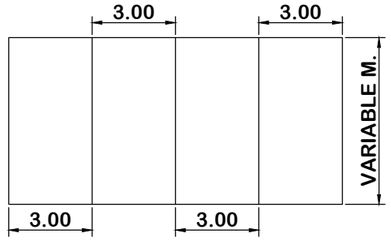

DETALLE DE JUNTAS DE DILATACION DE PVC

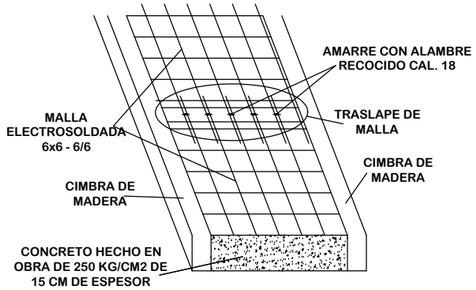

CORTE DE PAVIMENTO



MUNICIPIO DE CHICONTEPEC

LOCALIDAD: TZAPULLO TECOMATE

DESCRIPCIÓN DEL PLANO: ARQUITECTONICO

NUMERO DE OBRA: 20263005800110

DIRECCIÓN DE OBRAS PÚBLICAS Y DESARROLLO URBANO

NOMBRE DE LA OBRA: CONSTRUCCIÓN DE PAVIMENTACIÓN CON CONCRETO HIDRÁULICO EN LA CALLE 1 Y CALLE 2 DE LA LOCALIDAD TZAPULLO TECOMATE

ING. GUILLERMO LEMUS DIAZ
Vo.Bo. (DIRECTOR DE OBRAS PUBLICAS)


ING. CRISOFORO ROCHA GUTIERREZ
REVISÓ (AREA DE PROYECTOS)

FECHA: *MAYO 2026*

ESCALA: ESC COTAS: COT


CLAVE: ARQ-01


No: 2 de 2

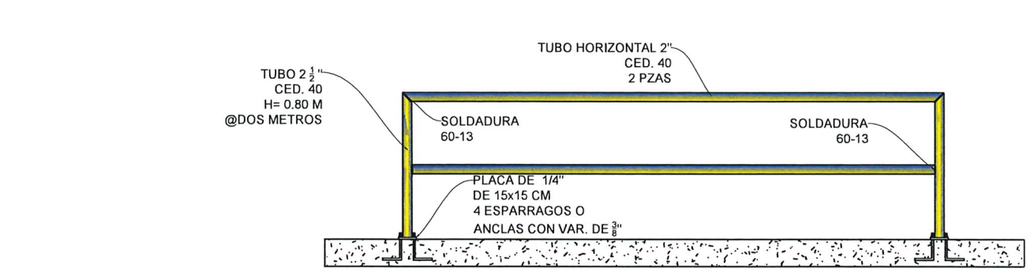


DETALLE PASA MANOS DE TUBERIA

Detalle: S / Escala.

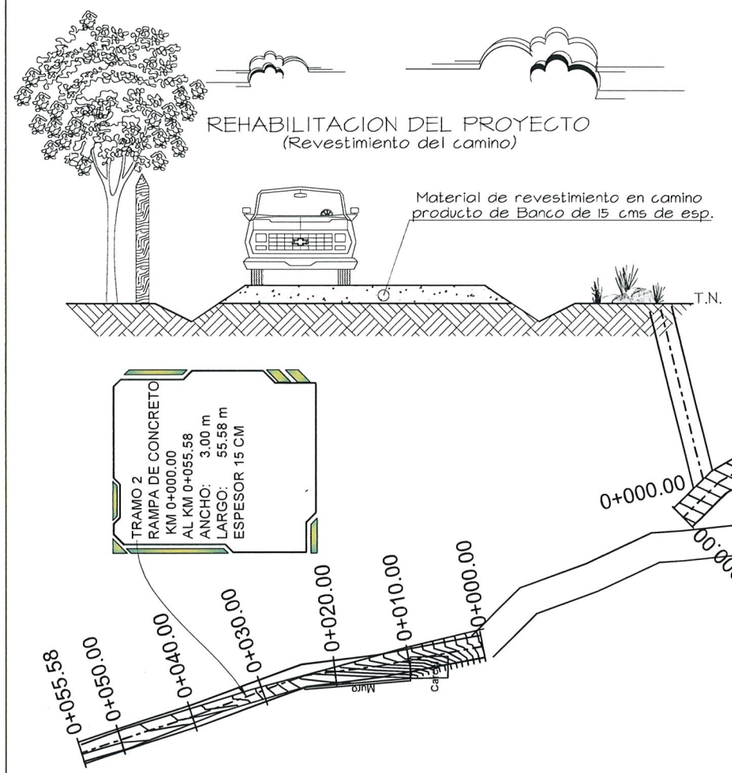


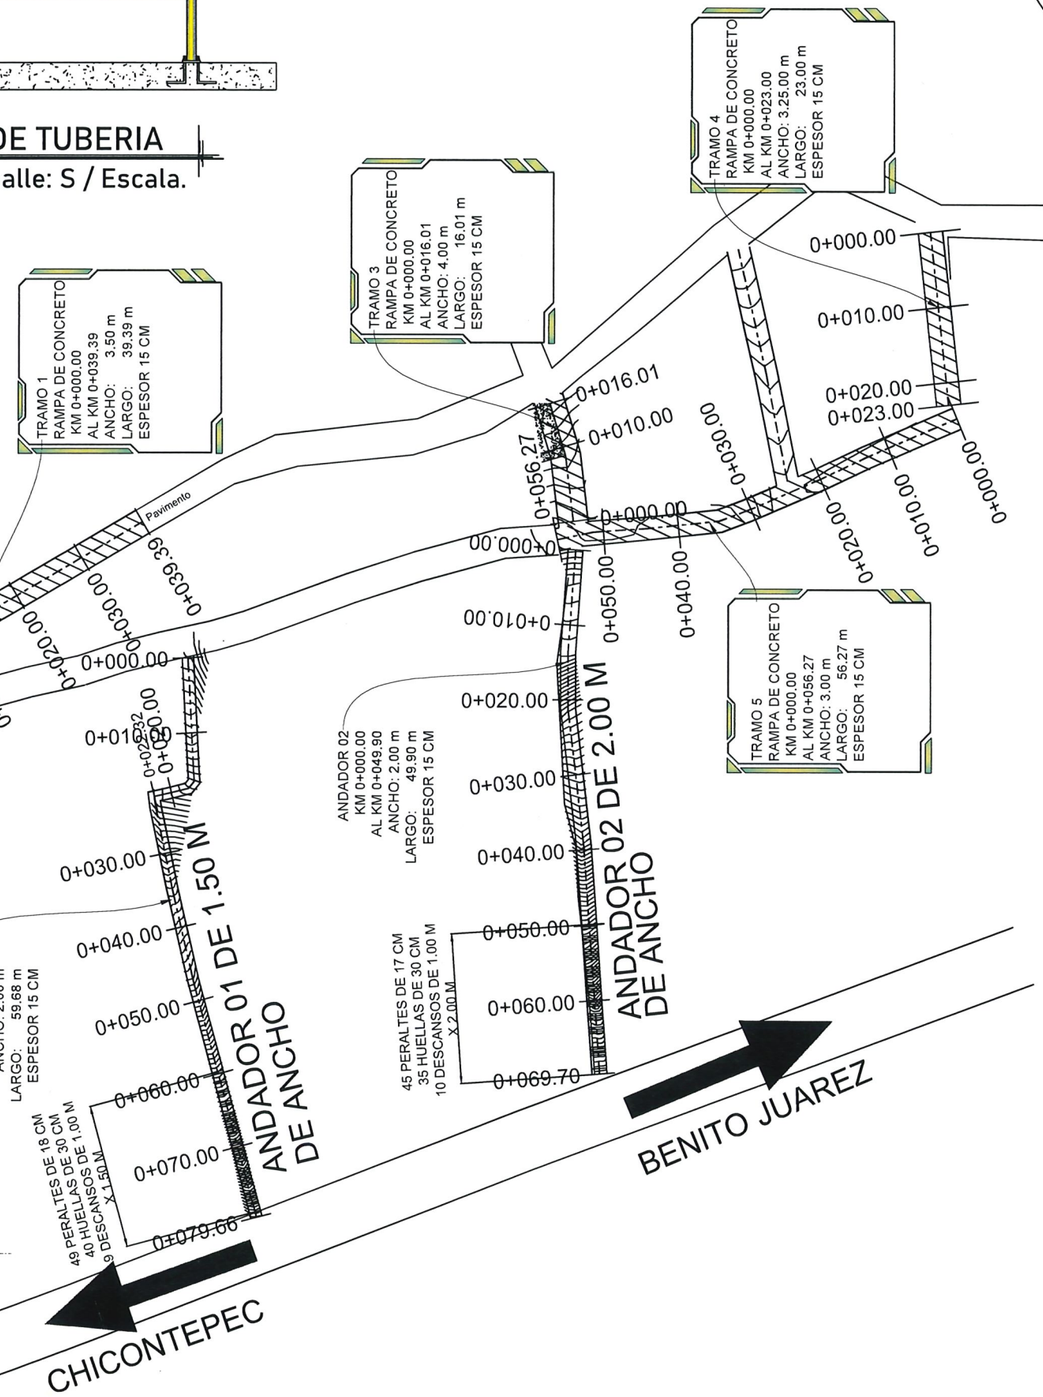

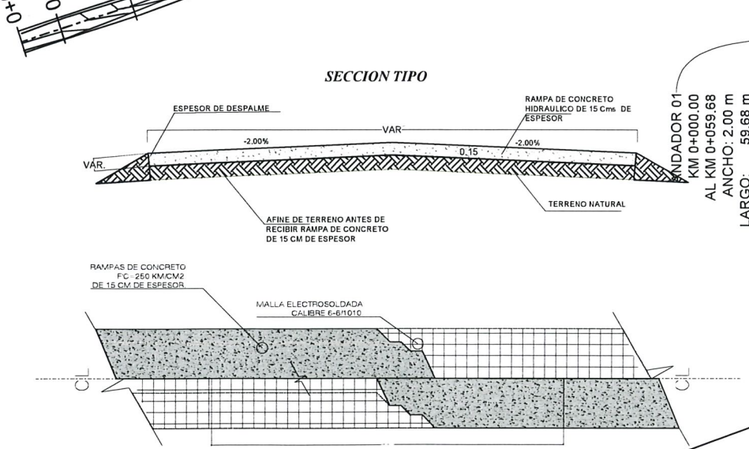

Planta "Tipo" de Rampas de Concreto.

Detalle: S / Escala.

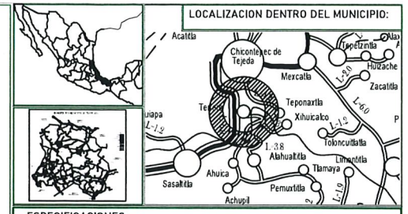

ESPECIFICACIONES:

GENERALES:

1. LOS DIBUJOS NO SE CONSTRUYEN A ESCALA, SON SOLAMENTE ESQUEMATICOS, ESTE PLANO NO PODRA LEERSE CON ESCALIMETRO.
2. LAS MEDIDAS ACOTADAS EN LOS PLANOS ESTÁN EN METROS, O EN SU DEFECTO INDICADAS.
3. AGREGADOS: TAMAÑO MÁXIMO DE AGREGADOS 3/4

A. CONCRETOS:

1. CONCRETOS: FC = 250 KG/CM2 (O DE ACUERDO A LA ESPECIFICACION DEL CROQUIS)
2. LA CIMBRA DEBERÁ ESTAR COMPLETAMENTE LIMPIA Y NIVELADA, EL ENGRASADO SE HARA ANTES DE COLOCAR LA MALLA ELECTROSOLDADA CALIBRE 6 X 6 - 6 / 6.
3. CURADO DEL CONCRETO: EL CONCRETO DEBERÁ PERMANECER HÚMEDO POR UN PERIODO MINIMO DE 28 DÍAS INDEPENDIENTEMENTE DE QUE SE UTILICEN ACELERANTES DE FRAGUADO PERO, SE PERMITE EL USO DE CURACRETO O SIMILAR SEGÚN ESPECIFICACIONES DEL FABRICANTE.

PARTICULARES:

B. CONSTRUCCION DE RAMPA Y VADOS.

1. EXCAVACION CON MAQUINARIA EN MATERIAL COMUN SECO TIPO II DE 0.00 A 2.00 MTS DE PROFUNDIDAD.
2. CIMBRA Y DESCIMBRA CON MADERA COMÚN EN FRONTERAS.
3. SUMINISTRO Y COLOCACION DE VALLA ELECTROSOLDADA CALIBRE 6X6-6/6 EN CIMENTACION, INCLUYE: DESPERDICIOS, TRASLAPES, CORTES, MATERIAL, MANO DE OBRA.
4. CONCRETO HECHO EN OBRA: RESISTENCIA NORMAL, VACIADO CON CARRETILLA Y BOTES F'C=250 KG/CM2 REVENIMIENTO DE 10 CM, AGREGADO MÁXIMO 3/4".

SIMBOLOGÍA	
DESCRIPCIÓN	PROYECTO
VADO	
RODADA	
RAMPA	
MURO DE CONTENCIÓN	

MUNICIPIO DE CHICONTEPEC

SELLOS

TERRERO

DESCRIPCIÓN DEL PLANO:

TOPOGRAFICO

NUMERO DE OBRA: 2026300580104

DIRECCIÓN DE OBRAS PÚBLICAS Y DESARROLLO URBANO

CONSTRUCCION DE PAVIMENTACIÓN CON CONCRETO HIDRÁULICO EN CALLE 1, CALLE 1A, CALLE 1B, CALLE 2, CALLE 2B Y ANDADORES 1 Y 2 DE LA LOCALIDAD DE EL TERRERO

ING. GUILLERMO LEMUS DIAZ
Vo.Bo. (DIRECTOR DE OBRAS PUBLICAS)


ING. CRISOFORO ROCHA GUTIERREZ
REVISÓ (AREA DE PROYECTOS)

FECHA: *MAYO 2026*

ESCALA: *INDICATA*
COTAS: METROS


CLAVE: TOP

No: 1 de 3

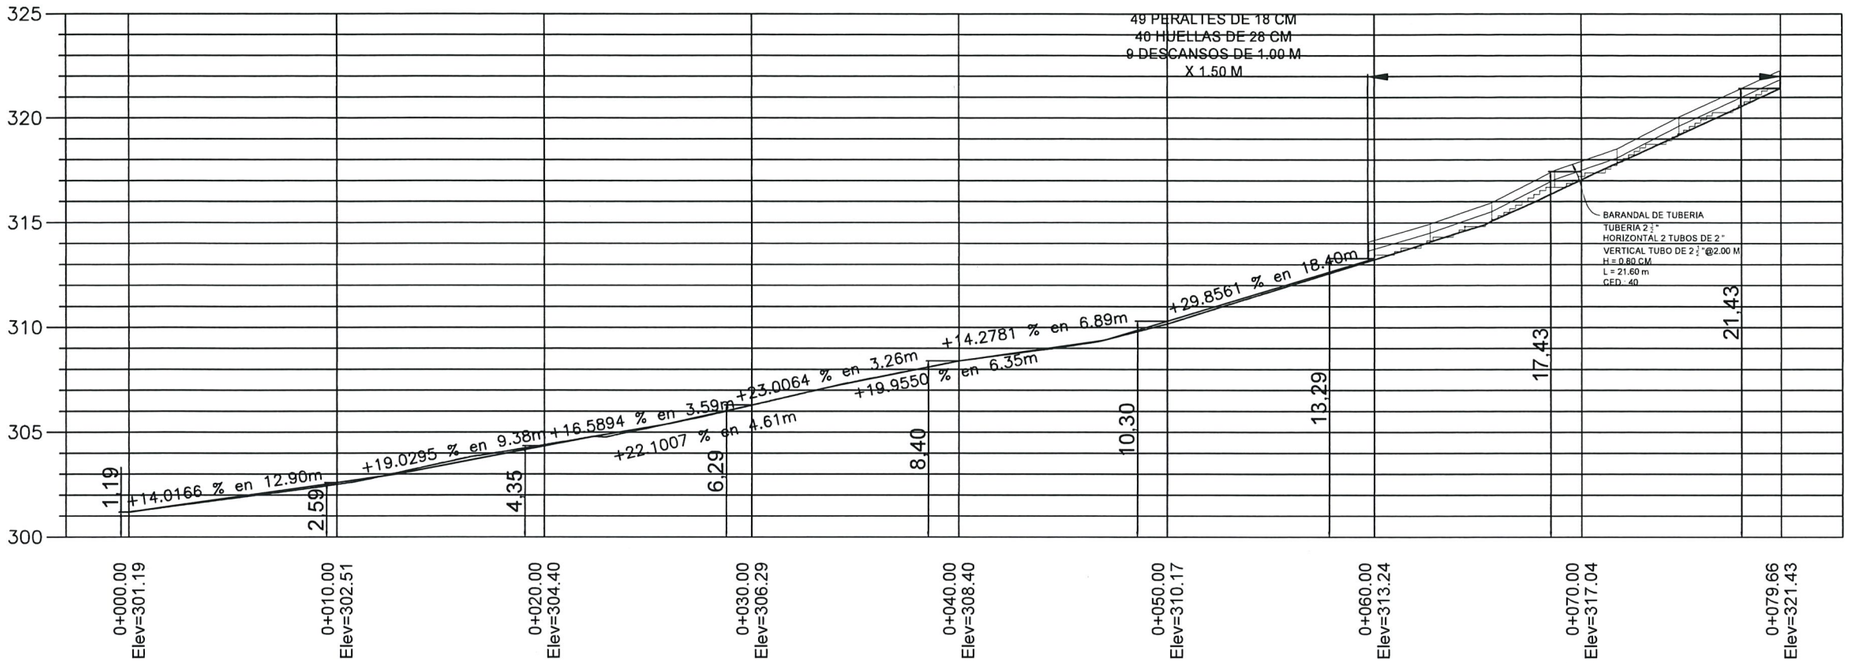


PERFIL ANDADOR 01

ESCALA HORIZONTAL 1 : 1000
ESCALA VERTICAL 1 : 1000

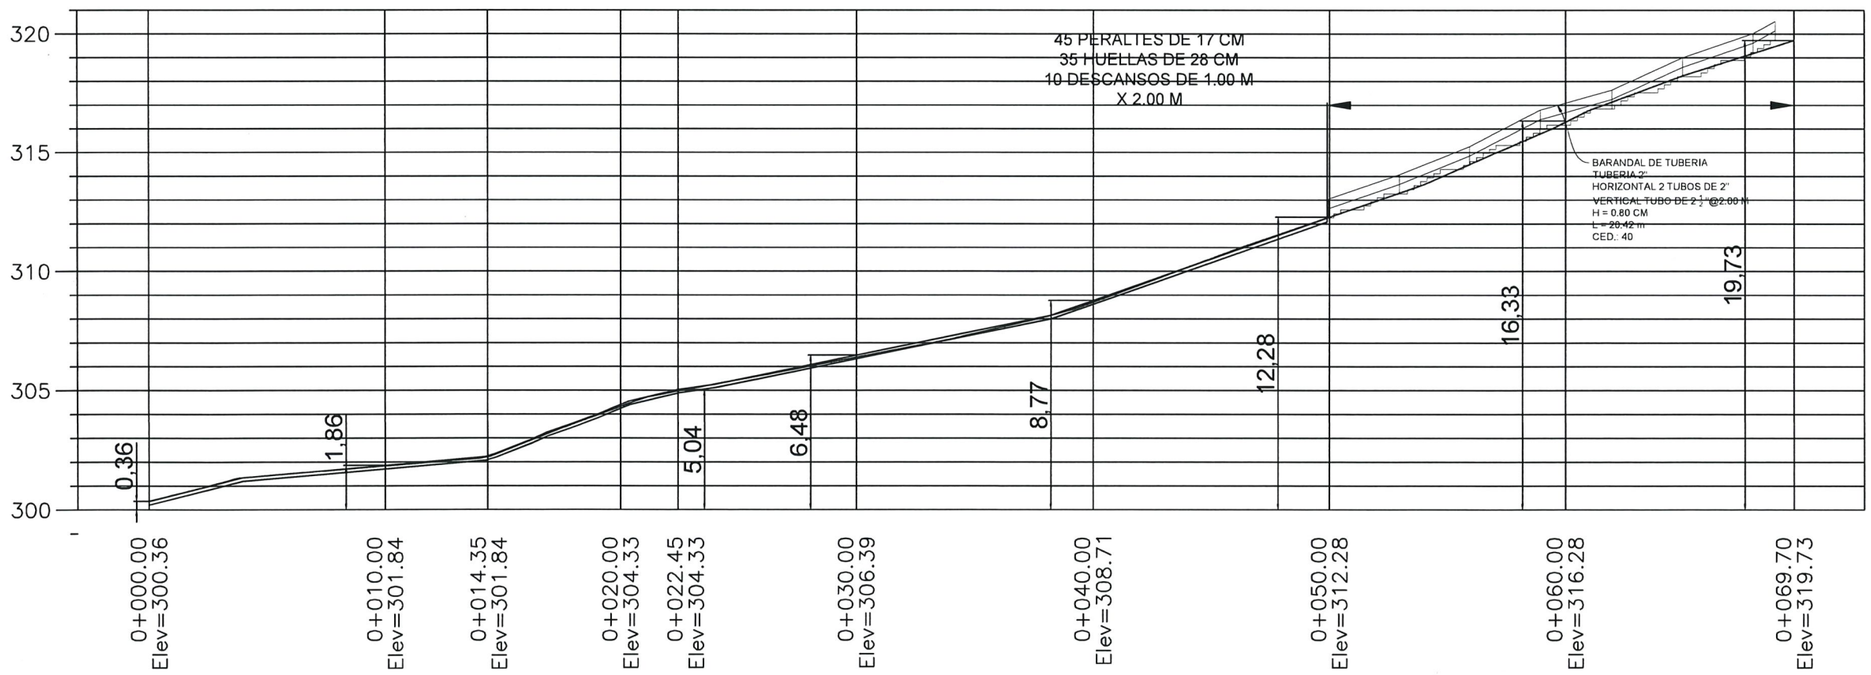

PERFIL ANDADOR 2

ESCALA HORIZONTAL 1 : 1000
ESCALA VERTICAL 1 : 1000

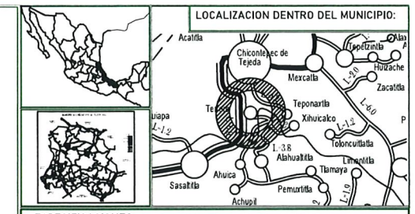

ESPECIFICACIONES:

GENERALES:

1. LOS DIBUJOS NO SE CONSTRUYEN A ESCALA, SON SOLAMENTE ESQUEMÁTICOS, ESTE PLANO NO PODRA LEERSE CON ESCALIMETRO.
2. LAS MEDIDAS ACOTADAS EN LOS PLANOS ESTÁN EN METROS, O EN SU DEFECTO INDICADAS.
3. AGREGADOS: TAMAÑO MÁXIMO DE AGREGADOS 3/4

A. CONCRETOS:

1. CONCRETOS: FC = 250 KG/CM2 (O DE ACUERDO A LA ESPECIFICACIÓN DEL CROQUIS)
2. LA CIMBRA DEBERÁ ESTAR COMPLETAMENTE LIMPIA Y NIVELADA. EL ENGRASADO SE HARÁ ANTES DE COLOCAR LA MALLA ELECTROSOLDADA CALIBRE 6 X 6 - 6 / 6.
3. CURADO DEL CONCRETO: EL CONCRETO DEBERÁ PERMANECER HÚMEDO POR UN PERIODO MÍNIMO DE 28 DÍAS INDEPENDIENTEMENTE DE QUE SE UTILICEN ACELERANTES DE FRAGUADO PERO, SE PERMITE EL USO DE CURACRETO O SIMILAR SEGÚN ESPECIFICACIONES DEL FABRICANTE.

PARTICULARES:

B. CONSTRUCCIÓN DE RAMPA Y VADOS.

1. EXCAVACIÓN CON MAQUINARIA EN MATERIAL COMÚN SECO TIPO II DE 0.00 A 2.00 MTS DE PROFUNDIDAD.
2. CIMBRA Y DESCIMBRA CON MADERA COMÚN EN FRONTERAS.
3. SUMINISTRO Y COLOCACIÓN DE MALLA ELECTROSOLDADA CALIBRE 6X6-6/6 EN CIMENTACIÓN. INCLUYE: DESPERDICIOS, TRASLAPES, CORTES, MATERIAL, MANO DE OBRA.
4. CONCRETO HECHO EN OBRA, RESISTENCIA: NORMAL VACIADO CON CARRETILLA Y BOTES Fc= 250 KG/CM2 REVENIMIENTO DE 10 CM, AGREGADO MÁXIMO 3/4 .

SIMBOLOGÍA	
DESCRIPCIÓN	PROYECTO
VADO	
RODADA	
RAMPA	
MURO DE CONTENCIÓN	

Un pueblo UNIDO, un mismo corazón

MUNICIPIO DE CHICONTEPEC — SELLOS

TERRERO

DESCRIPCIÓN DEL PLANO:

TOPOGRAFICO

NUMERO DE OBRA: 2026300580104

DIRECCIÓN DE OBRAS PÚBLICAS Y DESARROLLO URBANO

CONSTRUCCIÓN DE PAVIMENTACIÓN CON CONCRETO HIDRÁULICO EN LA CALLE PRINCIPAL DE LA LOCALIDAD DE EL TERRERO


ING. GUILLERMO LEMUS DIAZ
Vo.Bo. (DIRECTOR DE OBRAS PUBLICAS)

ING. CRISOFORO ROCHA GUTIERREZ
REVISÓ (AREA DE PROYECTOS)

FECHA: *MAYO 2026*


ESCALA: *INDICATA*
COTAS: METROS

CLAVE: TOP

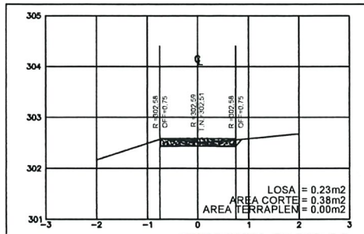


ESTACION 0+010.00

ESCALA HORIZONTAL 1 : 100
ESCALA VERTICAL 1 : 100

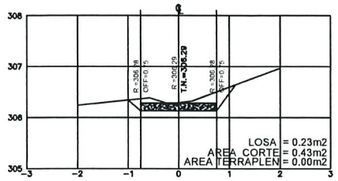


ESTACION 0+030.00

ESCALA HORIZONTAL 1 : 100
ESCALA VERTICAL 1 : 100

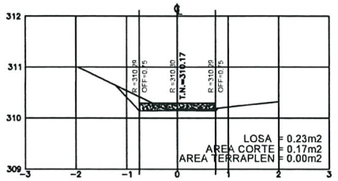


ESTACION 0+050.00

ESCALA HORIZONTAL 1 : 100
ESCALA VERTICAL 1 : 100

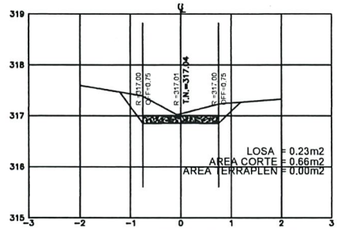

ESTACION 0+070.00

ESCALA HORIZONTAL 1 : 100
ESCALA VERTICAL 1 : 100

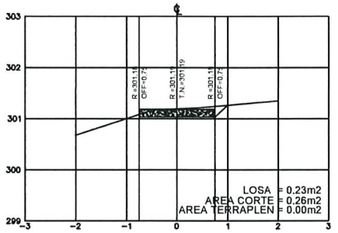

ESTACION 0+000.00

ESCALA HORIZONTAL 1 : 100
ESCALA VERTICAL 1 : 100



ESTACION 0+020.00

ESCALA HORIZONTAL 1 : 100
ESCALA VERTICAL 1 : 100



ESTACION 0+040.00

ESCALA HORIZONTAL 1 : 100
ESCALA VERTICAL 1 : 100



ESTACION 0+060.00


ESCALA HORIZONTAL 1 : 100
ESCALA VERTICAL 1 : 100



ESTACION 0+079.66


ESCALA HORIZONTAL 1 : 100
ESCALA VERTICAL 1 : 100

SECCIONES ANDADOR 1

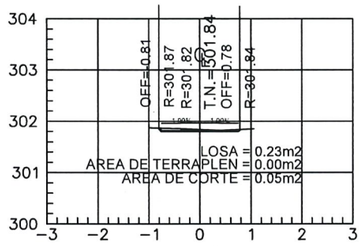


ESTACION 0+010.00

ESCALA HORIZONTAL 1 : 100
ESCALA VERTICAL 1 : 100

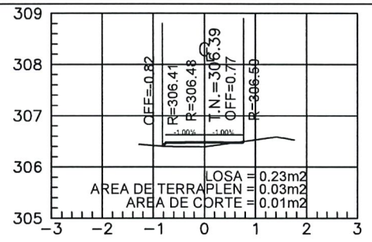


ESTACION 0+030.00

ESCALA HORIZONTAL 1 : 100
ESCALA VERTICAL 1 : 100

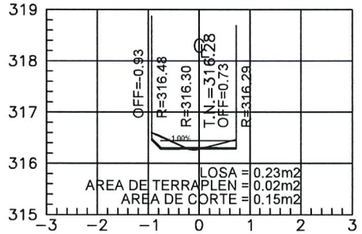


ESTACION 0+060.00

ESCALA HORIZONTAL 1 : 100
ESCALA VERTICAL 1 : 100

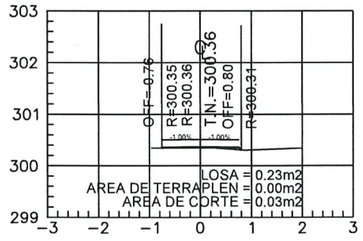


ESTACION 0+000.00

ESCALA HORIZONTAL 1 : 100

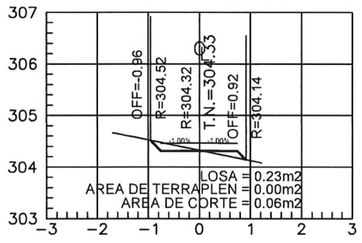


ESTACION 0+020.00

ESCALA HORIZONTAL 1 : 100
ESCALA VERTICAL 1 : 100

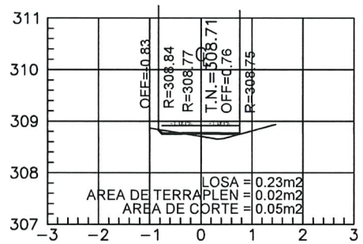


ESTACION 0+040.00

ESCALA HORIZONTAL 1 : 100
ESCALA VERTICAL 1 : 100

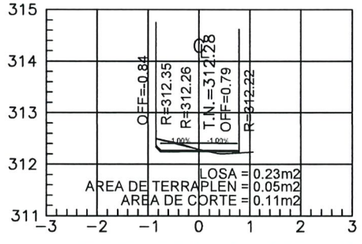

ESTACION 0+050.00


ESCALA HORIZONTAL 1 : 100
ESCALA VERTICAL 1 : 100

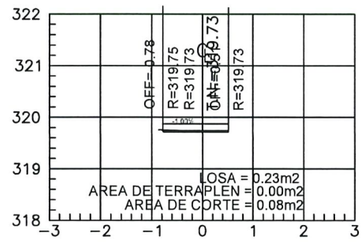

ESTACION 0+069.70

ESCALA HORIZONTAL 1 : 100
ESCALA VERTICAL 1 : 100

SECCIONES ANDADOR 2

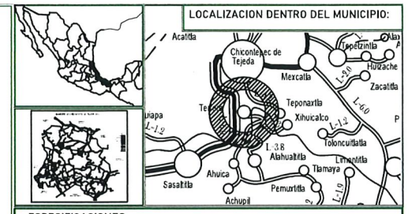

ESPECIFICACIONES:

GENERALES:

1. LOS DIBUJOS NO SE CONSTRUYEN A ESCALA; SON SOLAMENTE ESQUEMÁTICOS. ESTE PLANO NO PODRÁ LEERSE CON ESCALÍMETRO.
2. LAS MEDIDAS ACOTADAS EN LOS PLANOS ESTÁN EN METROS, O EN SU DEFECTO INDICADAS.
3. AGREGADOS: TAMAÑO MÁXIMO DE AGREGADOS 3/4

A. CONCRETOS:

1. CONCRETOS: FC = 250 KG/CM2 (O DE ACUERDO A LA ESPECIFICACION DEL CROQUIS)
2. LA CIMBRA DEBERÁ ESTAR COMPLETAMENTE LIMPIA Y NIVELADA. EL ENGRASADO SE HARÁ ANTES DE COLOCAR LA MALLA ELECTROSOLDADA CALIBRE 6 X 6 - 6 / 6.
3. CURADO DEL CONCRETO: EL CONCRETO DEBERÁ PERMANECER HÚMEDO POR UN PERIODO MÍNIMO DE 28 DÍAS INDEPENDIENTEMENTE DE QUE SE UTILICEN ACELERANTES DE FRAGUADO PERO, SE PERMITE EL USO DE CURACRETO O SIMILAR SEGUN ESPECIFICACIONES DEL FABRICANTE.

PARTICULARES:

B. CONSTRUCCION DE RAMPA Y VADOS.

1. EXCAVACION CON MAQUINARIA EN MATERIAL COMÚN SECO TIPO II DE 0.00 A 2.00 MTS DE PROFUNDIDAD.
2. CIMBRA Y DESCIMBRA CON MADERA COMÚN EN FRONTERAS.
3. SUMINISTRO Y COLOCACION DE MALLA ELECTROSOLDADA CALIBRE 6X6-6/6 EN CIMENTACIÓN, INCLUYE: DESPERDICIOS, TRASLAPES, CORTES, MATERIAL, MANO DE OBRA.
4. CONCRETO HECHO EN OBRA, RESISTENCIA NORMAL VACIADO CON CARRETILLA Y BOTES FC= 250 KG/CM2 REVENIMIENTO DE 10 CM, AGREGADO MÁXIMO 3/4 .

SIMBOLOGÍA	
DESCRIPCIÓN	PROYECTO
VADO	
RODADA	
RAMPA	
MURO DE CONTENCIÓN	

Un pueblo UNIDO, un mismo corazón

MUNICIPIO DE CHICONTEPEC

SELLOS

TERRERO

DESCRIPCIÓN DEL PLANO:

TOPOGRAFICO

NUMERO DE OBRA:
2026300580104

DIRECCIÓN DE OBRAS PÚBLICAS Y DESARROLLO URBANO

CONSTRUCCIÓN DE PAVIMENTACIÓN CON CONCRETO HIDRÁULICO EN LA CALLE PRINCIPAL DE LA LOCALIDAD DE EL TERRERO

ING. GUILLERMO LEMUS DIAZ
Vo.Bo. (DIRECTOR DE OBRAS PUBLICAS)

ING. CRISOFORO ROCHA GUTIERREZ
REVISÓ (AREA DE PROYECTOS)


FECHA: MAYO 2026

ESCALA: INDICATA
COTAS: METROS


CLAVE: TOP

No: 3 de 3



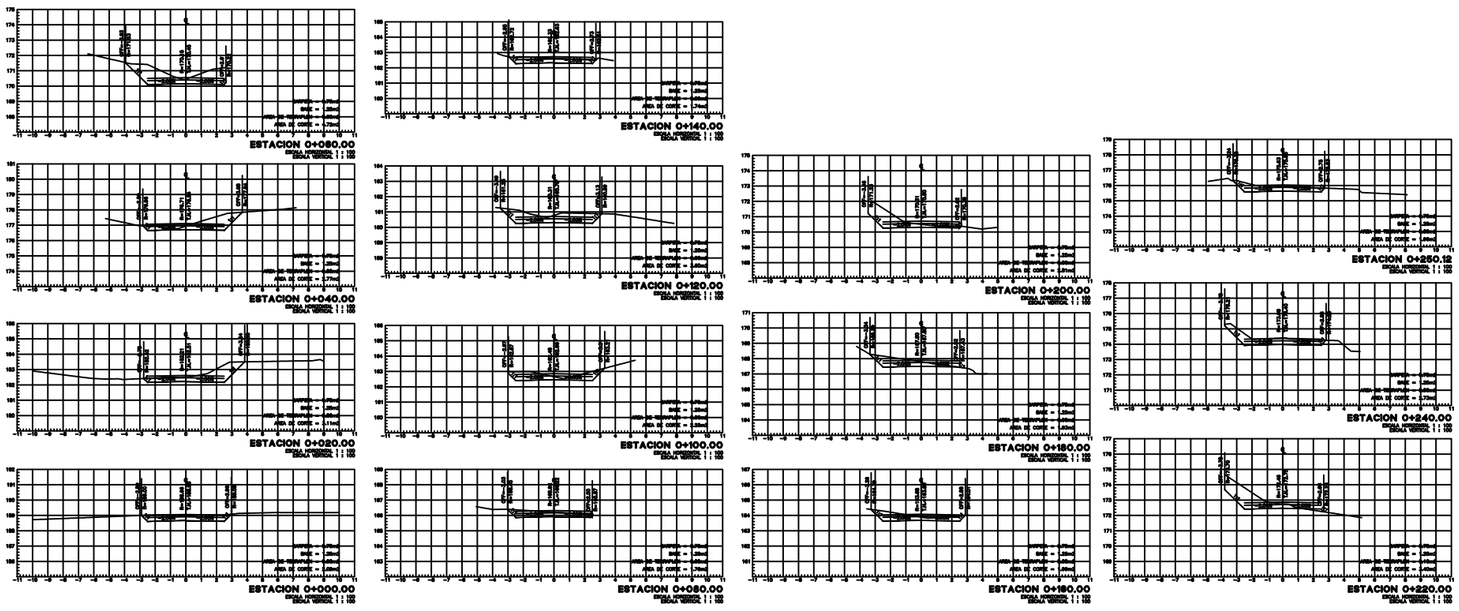


Centro Geometrico: (21°03'8.10" N, 98°06'27.69"W)

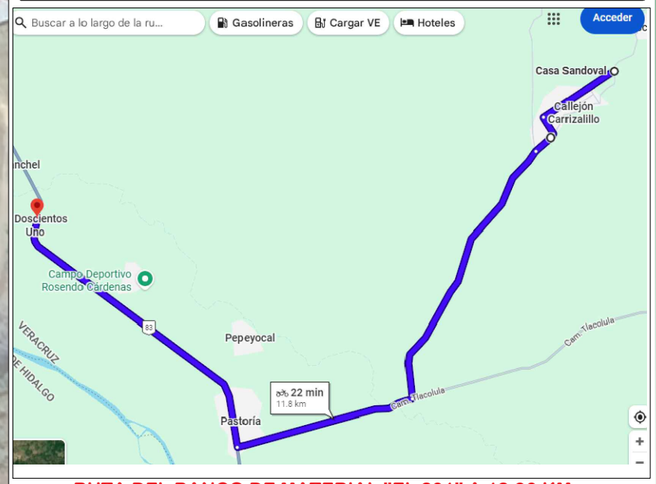


RUTA DEL BANCO DE MATERIAL "EL 201" A 12.90 KM.

ETAPAS CONSTRUCTIVAS


PRIMERA ETAPA
(Bonificacion por reafinamiento)

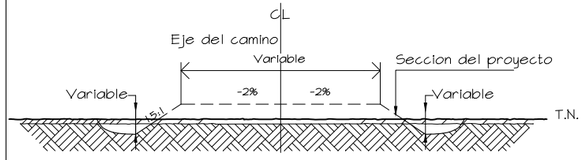


SEGUNDA ETAPA
(Formacion de cunetas)

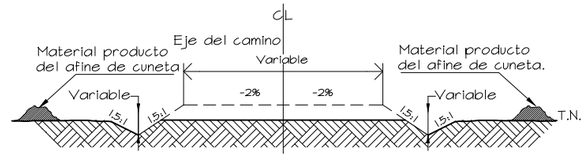

TERCERA ETAPA
(Revestimiento del camino)

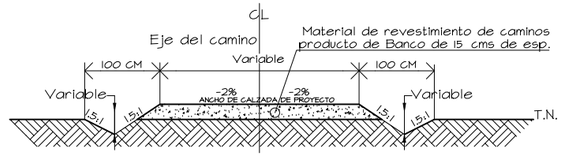

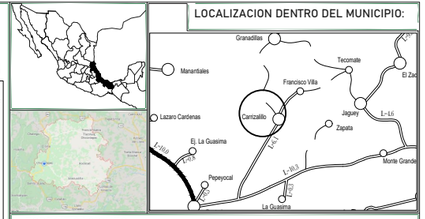

ESPECIFICACIONES:

GENERALES:

1. LOS DIBUJOS NO SE CONSTRUYEN A ESCALA. SON SOLAMENTE ESQUEMATICOS, ESTE PLANO NO PODRA LEERSE CON ESCALIMETRO.
2. LAS MEDIDAS ACOTADAS EN LOS PLANOS ESTÁN EN METROS. O EN SU DEFECTO INDICADAS.
3. AGREGADOS: TAMAÑO MÁXIMO DE AGREGADOS 3/4"

A. CONCRETOS:

1. CONCRETOS: F'C = 250 KG/CM2 (O DE ACUERDO A LA ESPECIFICACIÓN DEL CROQUIS)
2. LA CIMBRA DEBERÁ ESTAR COMPLETAMENTE LIMPIA Y NIVELADA, EL ENGRASADO SE HARÁ ANTES DE COLOCAR LA MALLA ELECTROSOLDADA CALIBRE 6 X 6 - 6 / 6.
3. CURADO DEL CONCRETO: EL CONCRETO DEBERÁ PERMANECER HÚMEDO POR UN PERIODO MÍNIMO DE 28 DÍAS INDEPENDIENTEMENTE DE QUE SE UTILICEN ACELERANTES DE FRAGUADO PERO, SE PERMITE EL USO DE CURACRETO O SIMILAR SEGÚN ESPECIFICACIONES DEL FABRICANTE.

PARTICULARES:

B. CONSTRUCCIÓN DE RAMPA Y VADOS.

1. EXCAVACIÓN CON MAQUINARIA EN MATERIAL COMÚN SECO TIPO II DE 0.00 A 2.00 MTS DE PROFUNDIDAD.
2. CIMBRA Y DESCIMBRA CON MADERA COMÚN EN FRONTERAS.
3. SUMINISTRO Y COLOCACIÓN DE MALLA ELECTROSOLDADA CALIBRE 6X6-6/6 EN CIMENTACIÓN, INCLUYE: DESPERDICIOS, TRASLAPES, CORTES, MATERIAL, MANO DE OBRA.
4. CONCRETO HECHO EN OBRA RESISTENCIA NORMAL VACIADO CON CARRETILLA Y BOTES F'c=250 KG/CM2 REVENIMIENTO DE 10 CM, AGREGADO MAXIMO 3/4".

SIMBOLOGÍA	
DESCRIPCIÓN	PROYECTO
VADO	
RODADA	
RAMPA	
MURO DE CONTENCIÓN	



Un pueblo UNIDO, un mismo corazón

MUNICIPIO DE CHICONTEPEC | SELLOS

LOCALIDAD: CALLEJON CARRIZALILLO

DESCRIPCIÓN DEL PLANO:

NUMERO DE OBRA: 20263005800105

DIRECCIÓN DE OBRAS PÚBLICAS Y DESARROLLO URBANO

NOMBRE DE LA OBRA:
CONSTRUCCION DE PAVIMENTACION CON CONCRETO HIDRAULICO EN LA CALLE PRINCIPAL DE LA LOCALIDAD DE CALLEJON CARRIZALILLO

ING. GUILLERMO LEMUS DIAZ
Vo.Bo. (DIRECTOR DE OBRAS PUBLICAS)

ING. CRISOFORO ROCHA GUTIERREZ
REVISÓ (AREA DE PROYECTOS)


FECHA: *MAYO 2026*

ESCALA


CLAVE:

COTAS:


No: de 1

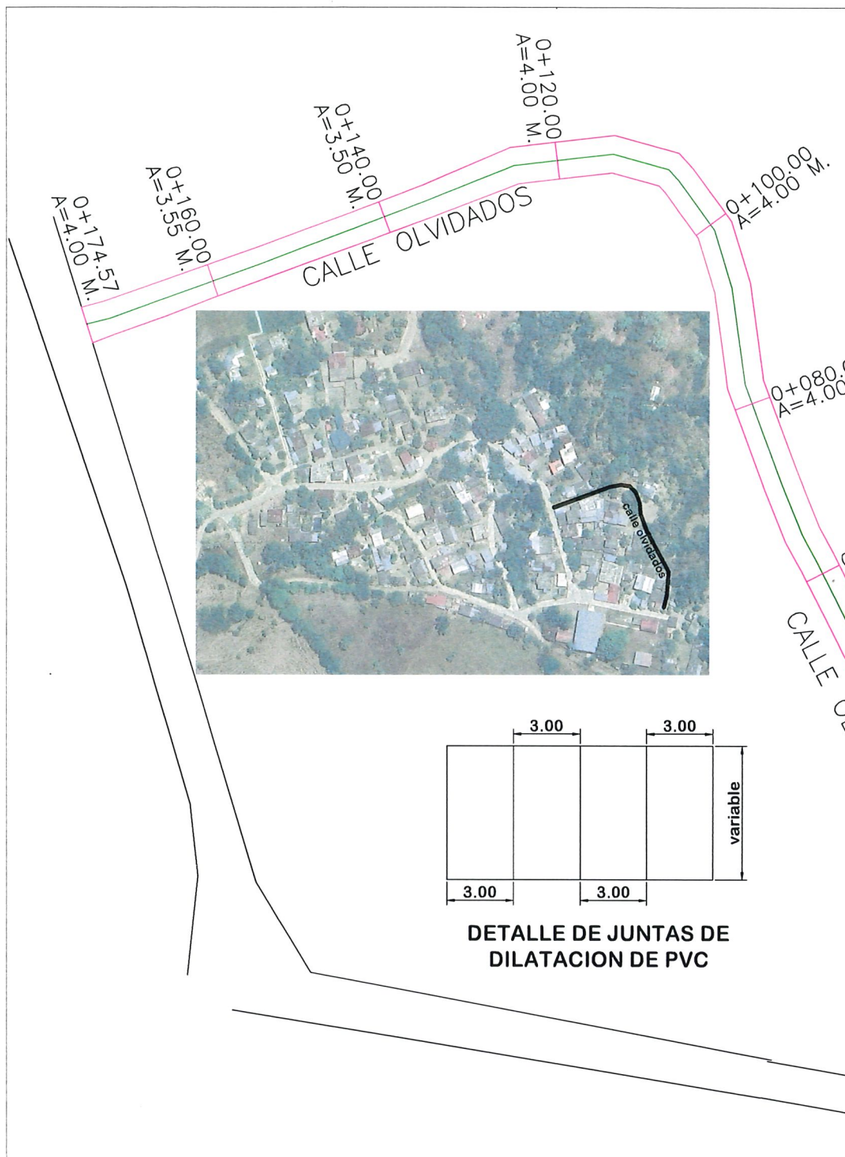


DETALLE DE JUNTAS DE DILATACION DE PVC

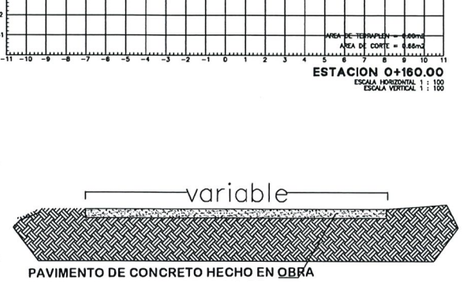



PAVIMENTO DE CONCRETO HECHO EN OBRA RESISTENCIA NORMAL, DE 15 CM. DE ESPESOR, VACIADO CON CARRETILLA Y BOTES, RESISTENCIA F'C=250 KG/CM2.

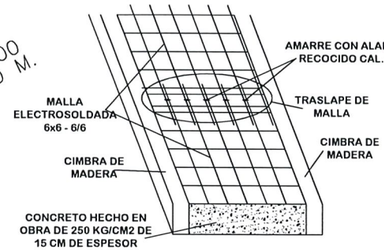



CORTE DE PAVIMENTO

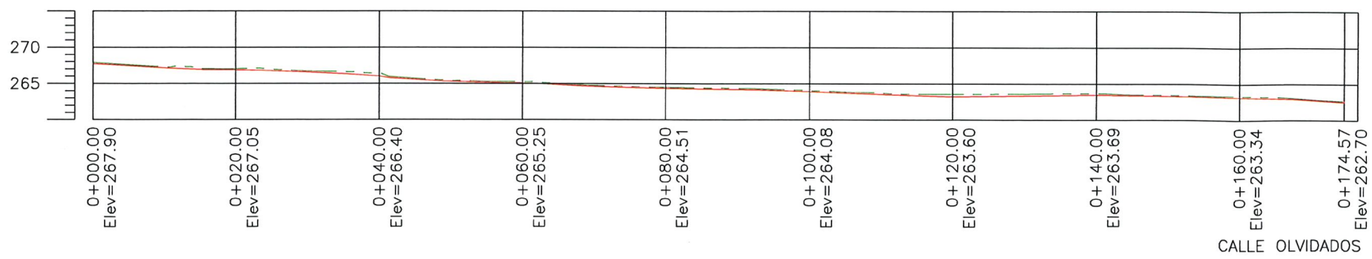


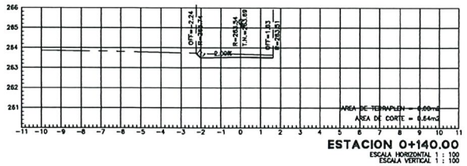


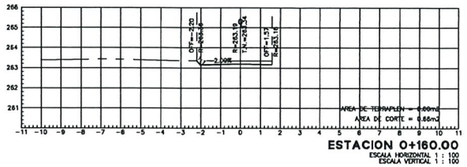


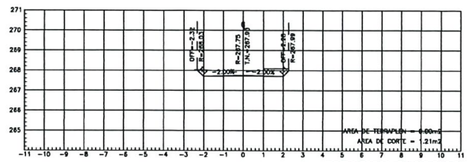


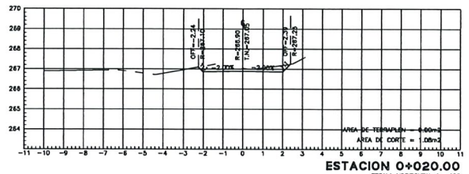


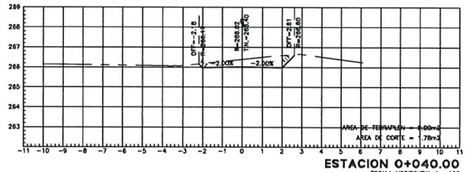


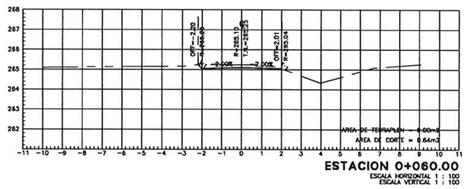

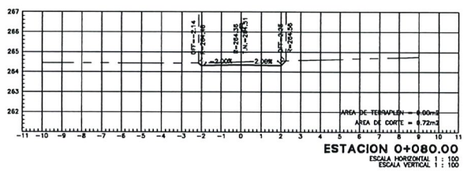

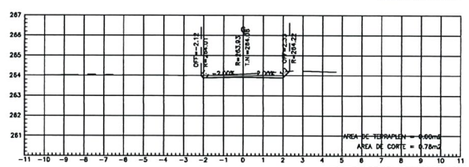

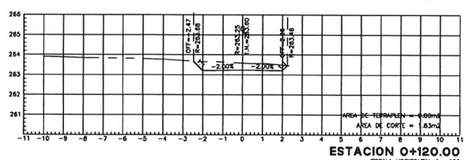

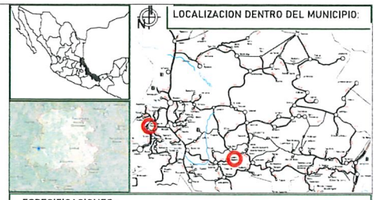

ESPECIFICACIONES:

GENERALES:

1. LOS DIBUJOS NO SE CONSTRUYEN. A ESCALA, SON SOLAVENTE ESQUEMATICOS. ESTE PLANO NO PODRA LEERSE CON ESCALIMETRO.
2. LAS MEDIDAS ACOTADAS EN LOS PLANOS ESTÁN EN METROS, O EN SU DEFECTO INDICADAS.
3. AGREGADOS: TAMAÑO MÁXIMO DE AGREGADOS 3/4"

A. CONCRETOS:

1. CONCRETOS: F'C = 250 KG/CM2 (O DE ACUERDO A LA ESPECIFICACIÓN DEL CROQUIS)
2. LA CIMBRA DEBERÁ ESTAR COMPLETAMENTE LIMPIA Y NIVELADA, EL ENGRASADO SE HARÁ ANTES DE COLOCAR LA MALLA ELECTROSOLDADA CALIBRE 6 X 6 - 6 / 6.
3. CURADO DEL CONCRETO. EL CONCRETO DEBERÁ PERMANECER HÚMEDO POR UN PERIODO MÍNIVO DE 28 DÍAS INDEPENDIENTEMENTE DE QUE SE UTILICEN ACELERANTES DE FRAGUADO PERO, SE PERMITE EL USO DE CURACRETO O SIMILAR SEGÚN ESPECIFICACIONES DEL FABRICANTE.

PARTICULARES:


B. CONSTRUCCIÓN DE RAMPA Y VADOS.

1. EXCAVACIÓN CON MAQUINARIA EN MATERIAL COMÚN SECO TIPO II DE 0.00 A 2.00 MTS DE PROFUNDIDAD.
2. CIMBRA Y DESCIMBRA CON MADERA COMÚN EN FRONTERAS.
3. SUMINISTRO Y COLOCACIÓN DE MALLA ELECTROSOLDADA CALIBRE 6X6-6/6 EN CIMENTACIÓN, INCLUYE: DESPERDICIOS, TRASLAPES, CORTES, MATERIAL, MANO DE OBRA.
4. CONCRETO HECHO EN OBRA RESISTENCIA NORMAL VACIADO CON CARRETILLA Y BOTES F'c=250 KG/CM2 REVENIMIENTO DE 10 CM. AGREGADO MAXIMO 3/4".

SIMBOLOGIA	
EJE DE CALLE	
HOMBROS	



PAVIMENTACION DE CALLES

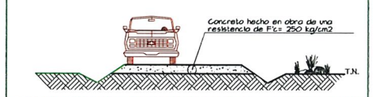

Un pueblo UNIDO, un mismo corazón

MUNICIPIO DE CHICONTEPEC

LOCALIDAD: LINDERO XOQUIXHUAL

DESCRIPCIÓN DEL PLANO:

ARQUITECTONICO

NUMERO DE OBRA: 20263005800106

DIRECCIÓN DE OBRAS PÚBLICAS Y DESARROLLO URBANO

NOMBRE DE LA OBRA: CONSTRUCCION DE PAVIMENTACION CON CONCRETO HIDRAULICO EN LAS CALLES OLVIDADOS EJE CALLE OLVIDADOS Y ESTACIONAMIENTO EN LA LOCALIDAD DE LINDERO XOQUIXHUAL

ING. GUILLERMO LEMUS DIAZ
Vo.Bo. (DIRECTOR DE OBRAS PUBLICAS)


ING. CRISOFORO ROCHA GUTIERREZ
REVISO (AREA DE PROYECTOS)

FECHA: *MAYO 2026*


ESCALA: *ESC* COTAS: COT


CLAVE: ARQ-01


No: 1 de 3

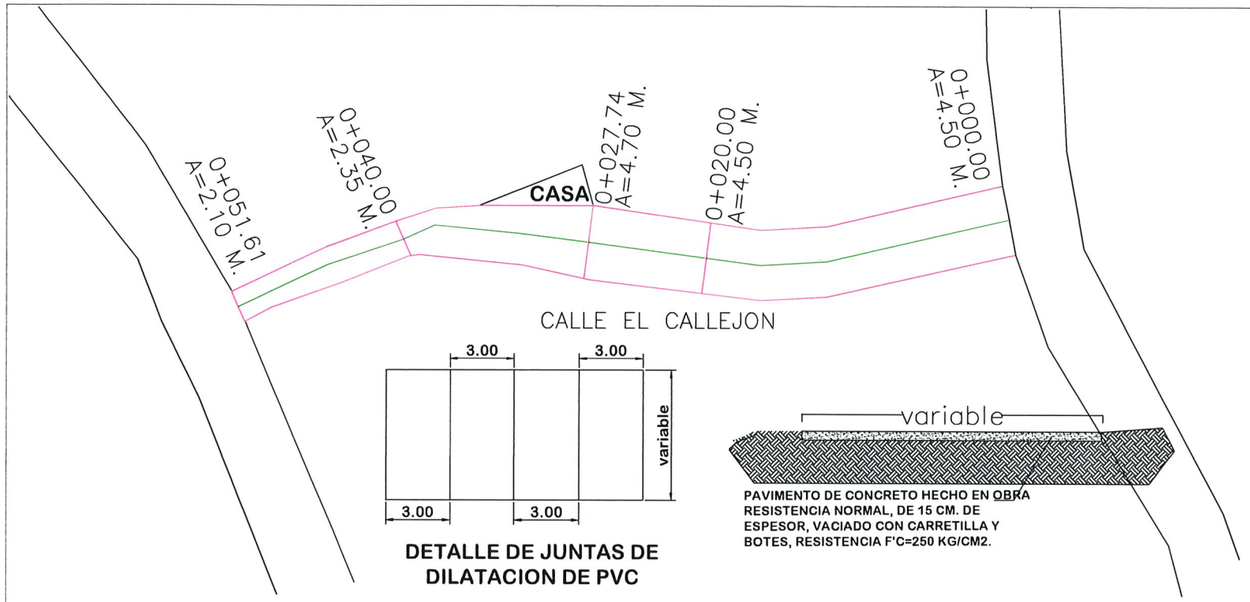


DETALLE DE JUNTAS DE DILATACION DE PVC

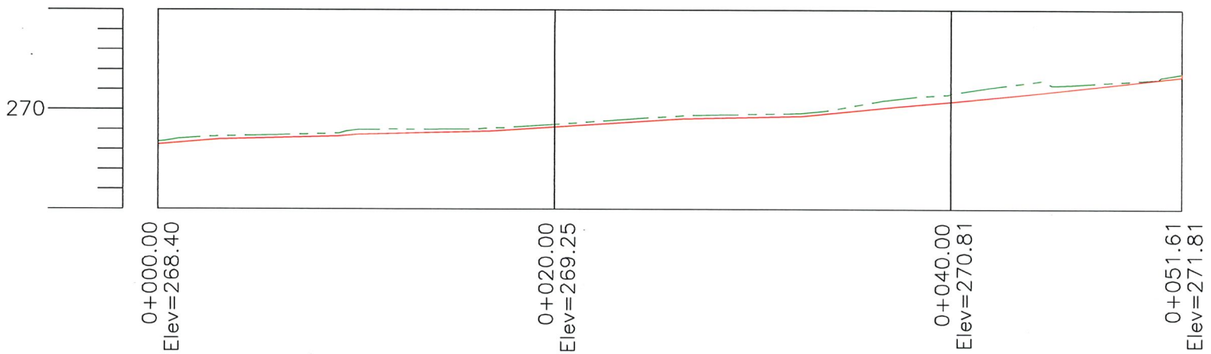


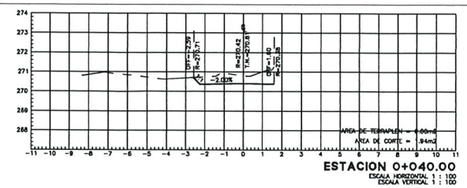


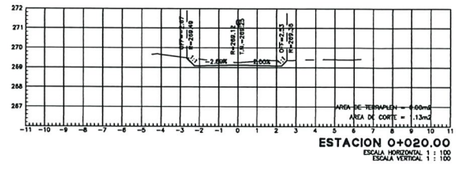


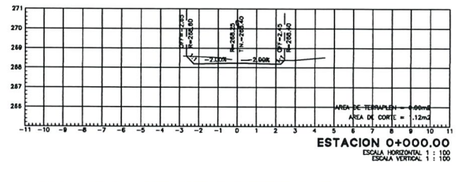





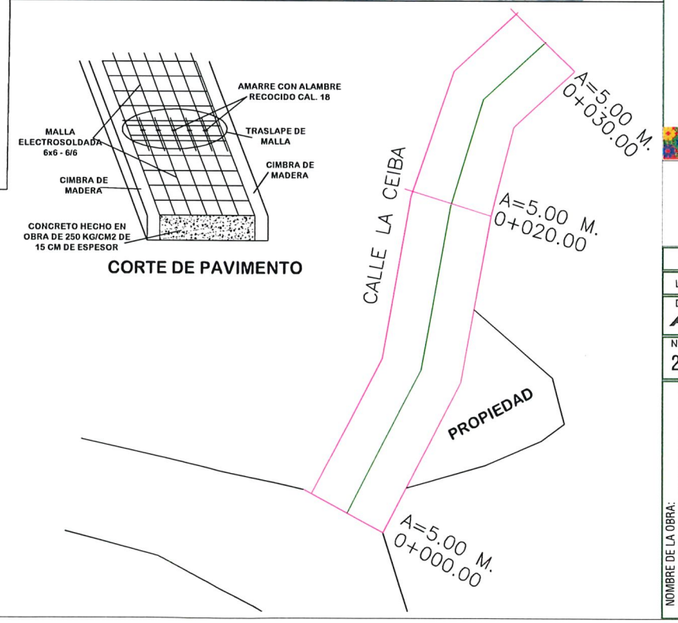

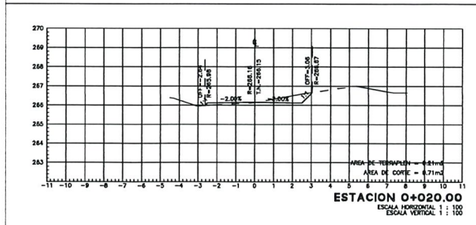

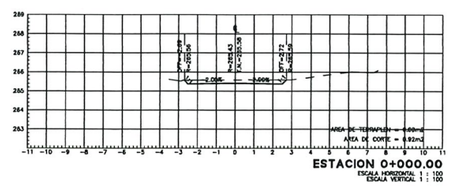

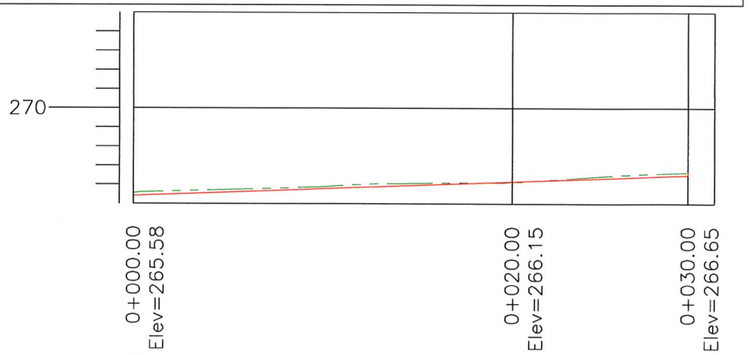

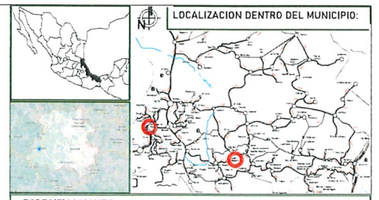

ESPECIFICACIONES:

GENERALES:

1. LOS DIBUJOS NO SE CONSTRUYEN A ESCALA, SON SOLAMENTE ESQUEMATICOS. ESTE PLANO NO PODRA LEERSE CON ESCALIMETRO.
2. LAS MEDIDAS ACOTADAS EN LOS PLANOS ESTÁN EN METROS, O EN SU DEFECTO INDICADAS.
3. AGREGADOS: TAMAÑO MÁXIMO DE AGREGADOS 3/4"

A. CONCRETOS:

1. CONCRETOS: F'C = 250 KG/CM2 (O DE ACUERDO A LA ESPECIFICACIÓN DEL CROQUIS)
2. LA CIMBRA DEBERÁ ESTAR COMPLETAMENTE LIMPIA Y NIVELADA. EL ENGRASADO SE HARÁ ANTES DE COLOCAR LA MALLA ELECTROSOLDADA CALIBRE 6 X 6 - 6 / 6.
3. CURADO DEL CONCRETO: EL CONCRETO DEBERÁ PERMANECER HÚMEDO POR UN PERIODO MÍNIMO DE 28 DÍAS INDEPENDIENTEMENTE DE QUE SE UTILICEN ACELERANTES DE FRAGUADO PERO, SE PERMITE EL USO DE CURACRETO O SIMILAR SEGÚN ESPECIFICACIONES DEL FABRICANTE.


PARTICULARES:

B. CONSTRUCCIÓN DE RAMPA Y VADOS.

1. EXCAVACIÓN CON MAQUINARIA EN MATERIAL COMÚN SECO TIPO II DE 0.00 A 2.00 MTS DE PROFUNDIDAD.
2. CIMBRA Y DESCIMBRA CON VADERA COMÚN EN FRONTERAS.
3. SUMINISTRO Y COLOCACIÓN DE MALLA ELECTROSOLDADA CALIBRE 6X6-6/6 EN CIMENTACIÓN, INCLUYE: DESPERDICIOS, TRASLAPES, CORTES, MATERIAL, MANO DE OBRA.
4. CONCRETO HECHO EN OBRA RESISTENCIA NORMAL VACIADO CON CARRETILLA Y BOTES F'c=250 KG/CM2 REVENIMIENTO DE 10 CM, AGREGADO MAXIMO 3/4".

SIMBOLOGIA	
EJE DE CALLE	
HOMBROS	

PAVIMENTACION DE CALLES

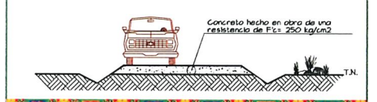

Un pueblo UNIDO, un mismo corazón
2025 AYUNTAMIENTO DE CHICONTEPEC 2026 - 2029

MUNICIPIO DE CHICONTEPEC

LOCALIDAD: LINDERO XOQUIXHUAL

DESCRIPCIÓN DEL PLANO:
ARQUITECTONICO

NUMERO DE OBRA: 20263005800106

DIRECCIÓN DE OBRAS PÚBLICAS Y DESARROLLO URBANO

NOMBRE DE LA OBRA: CONSTRUCCIÓN DE PAVIMENTACIÓN CON CONCRETO HIDRÁULICO EN LAS CALLES CUAUHTÉMOC, EL CALLEJÓN, LA CEIBA Y EMBARCADERO DE LA LOCALIDAD DE LINDERO XOQUIXHUAL

ING. GUILLERMO LEMUS DIAZ
Vo.Bo. (DIRECTOR DE OBRAS PUBLICAS)


ING. CRISOFORO ROCHA GUTIERREZ
REVISO (AREA DE PROYECTOS)


FECHA: MAYO 2026


ESCALA: ESC
COTAS: COT

CLAVE: ARQ-01


No: 2 de 3

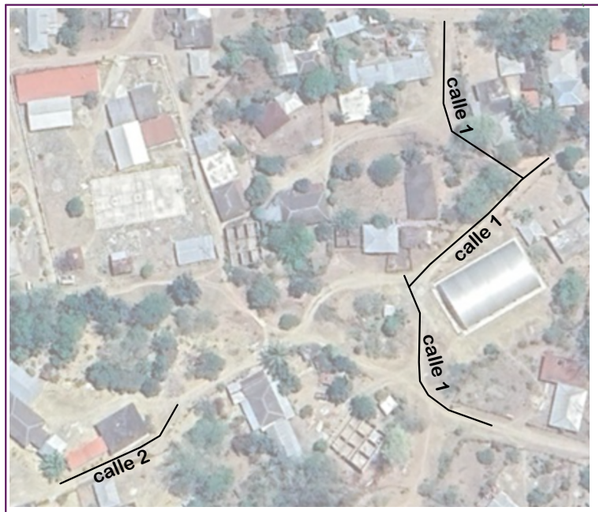


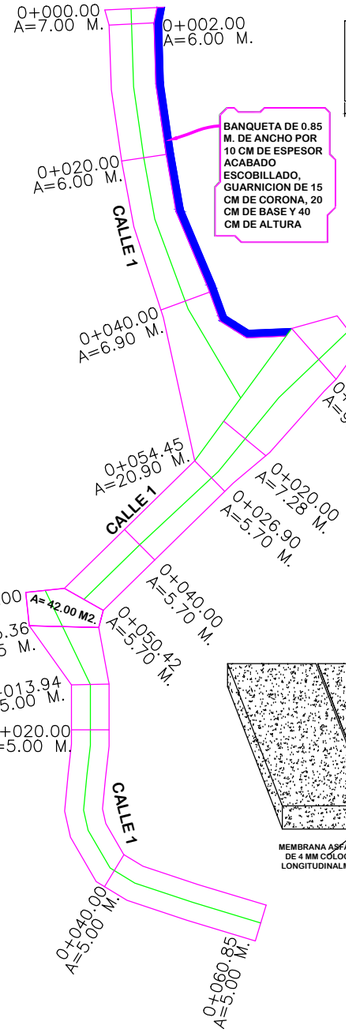

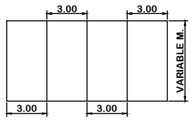



DETALLE DE JUNTAS DE DILATACION DE PVC

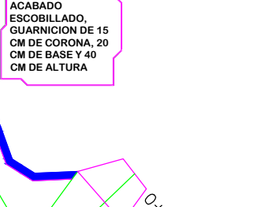

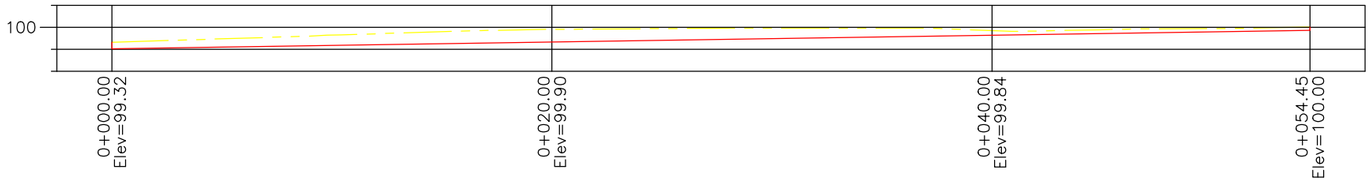


CALLE 1 PARTE 1 TZAPULLO TECOMATE
TOTAL VOLUMEN CORTE = 120.35m3

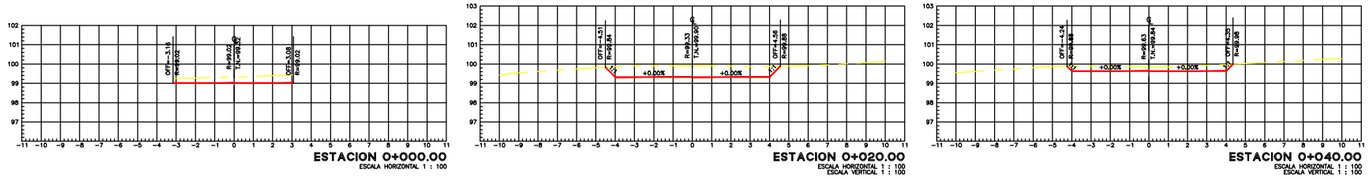

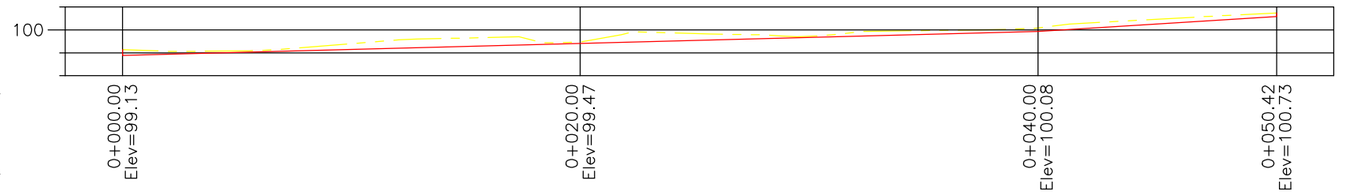



CALLE 1 PARTE 2 TZAPULLO TECOMATE
TOTAL VOLUMEN CORTE = 16.65m3

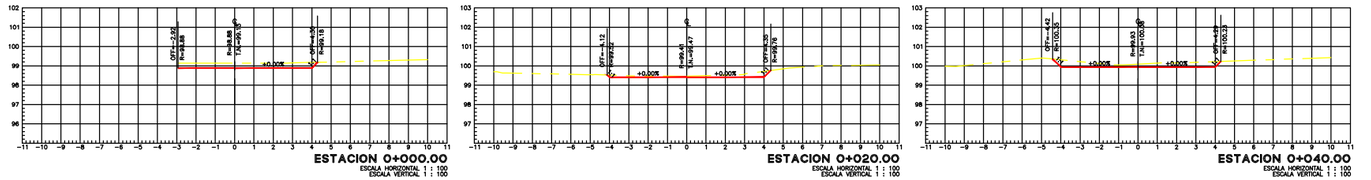





CALLE 1 PARTE 3 TZAPULLO TECOMATE
TOTAL VOLUMEN CORTE = 95.49m3

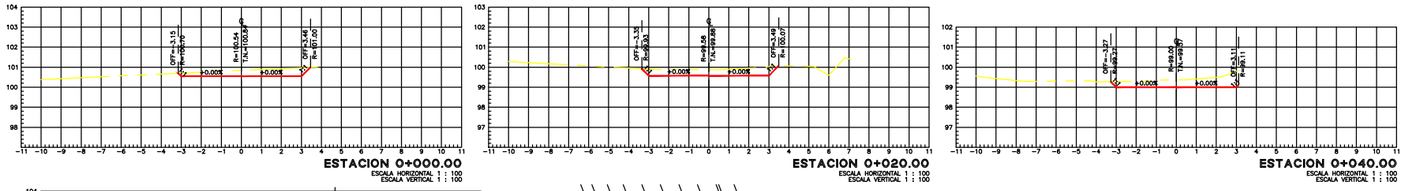

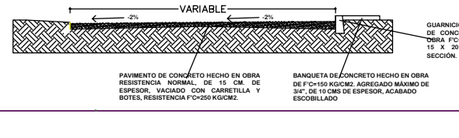

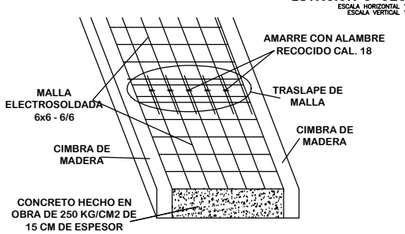


CORTE DE PAVIMENTO

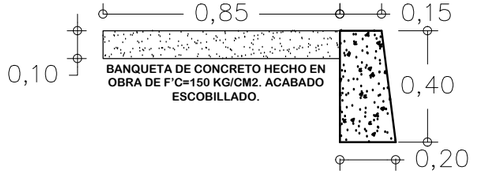

BANQUETA DE CONCRETO HECHO EN OBRA DE F'C=150 KG/CM2. ACABADO ESCOBILLADO.

GUARNICION DE CONCRETO F'C= 150 KG/CM2 LADO DERECHO

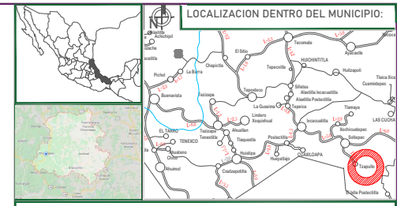

ESPECIFICACIONES:

GENERALES:

1. LOS DIBUJOS NO SE CONSTRUYEN A ESCALA. SON SOLAMENTE ESQUEMATICOS, ESTE PLANO NO PODRA LEERSE CON ESCALIMETRO.
2. LAS MEDIDAS ACOTADAS EN LOS PLANOS ESTÁN EN METROS. O EN SU DEFECTO INDICADAS.
3. AGREGADOS: TAMAÑO MÁXIMO DE AGREGADOS 3/4"

A. CONCRETOS:

1. CONCRETOS: FC = 250 KG/CM2 (O DE ACUERDO A LA ESPECIFICACIÓN DEL CROQUIS)
2. LA CIMBRA DEBERÁ ESTAR COMPLETAMENTE LIMPIA Y NIVELADA, EL ENGRASADO SE HARÁ ANTES DE COLOCAR LA MALLA ELECTROSOLDADA CALIBRE 6 X 6 - 6 / 6.
3. CURADO DEL CONCRETO: EL CONCRETO DEBERÁ PERMANECER HÚMEDO POR UN PERIODO MÍNIMO DE 28 DÍAS INDEPENDIENTEMENTE DE QUE SE UTILICEN ACELERANTES DE FRAGUADO PERO, SE PERMITE EL USO DE CURACRETO O SIMILAR SEGÚN ESPECIFICACIONES DEL FABRICANTE.

PARTICULARES:

B. CONSTRUCCIÓN DE CALLES.

1. EXCAVACIÓN CON MAQUINARIA EN MATERIAL COMÚN SECO TIPO II DE 0.00 A 2.00 MTS DE PROFUNDIDAD.
2. CIMBRA Y DESCIMBRA CON MADERA COMÚN EN FRONTERAS.
3. SUMINISTRO Y COLOCACIÓN DE MALLA ELECTROSOLDADA CALIBRE 6X6-6/6 EN CIMENTACIÓN, INCLUYE: DESPERDICIOS, TRASLAPES, CORTES, MATERIAL, MANO DE OBRA.
4. CONCRETO HECHO EN OBRA RESISTENCIA NORMAL VACIADO CON CARRETILLA Y BOTES Fc=250 KG/CM2 REVENIMIENTO DE 10 CM, AGREGADO MAXIMO 3/4".

SIMBOLOGIA	
EJE DE CALLE	
HOMBROS	
GURNICION Y BNQUETA	

"Un pueblo UNIDO, un mismo corazón" H. AYUNTAMIENTO DE CHICONTEPEC 2024 - 2027

Chicontepec

MUNICIPIO DE CHICONTEPEC

LOCALIDAD: TZAPULLO TECOMATE

DESCRIPCIÓN DEL PLANO:
ARQUITECTONICO

NUMERO DE OBRA:
20263005800110

DIRECCIÓN DE OBRAS PÚBLICAS Y DESARROLLO URBANO

NOMBRE DE LA OBRA:
CONSTRUCCIÓN DE PAVIMENTACIÓN CON CONCRETO HIDRAÚLICO EN LA CALLE 1 Y CALLE 2 DE LA LOCALIDAD TZAPULLO TECOMATE

ING. GUILLERMO LEMUS DIAZ
Vo.Bo. (DIRECTOR DE OBRAS PUBLICAS)


ING. CRISOFORO ROCHA GUTIERREZ
REVISÓ (AREA DE PROYECTOS)


FECHA: *MAYO 2026*

ESCALA
ESC
COTAS: COT

CLAVE:
ARQ-01

No: 1 de 2

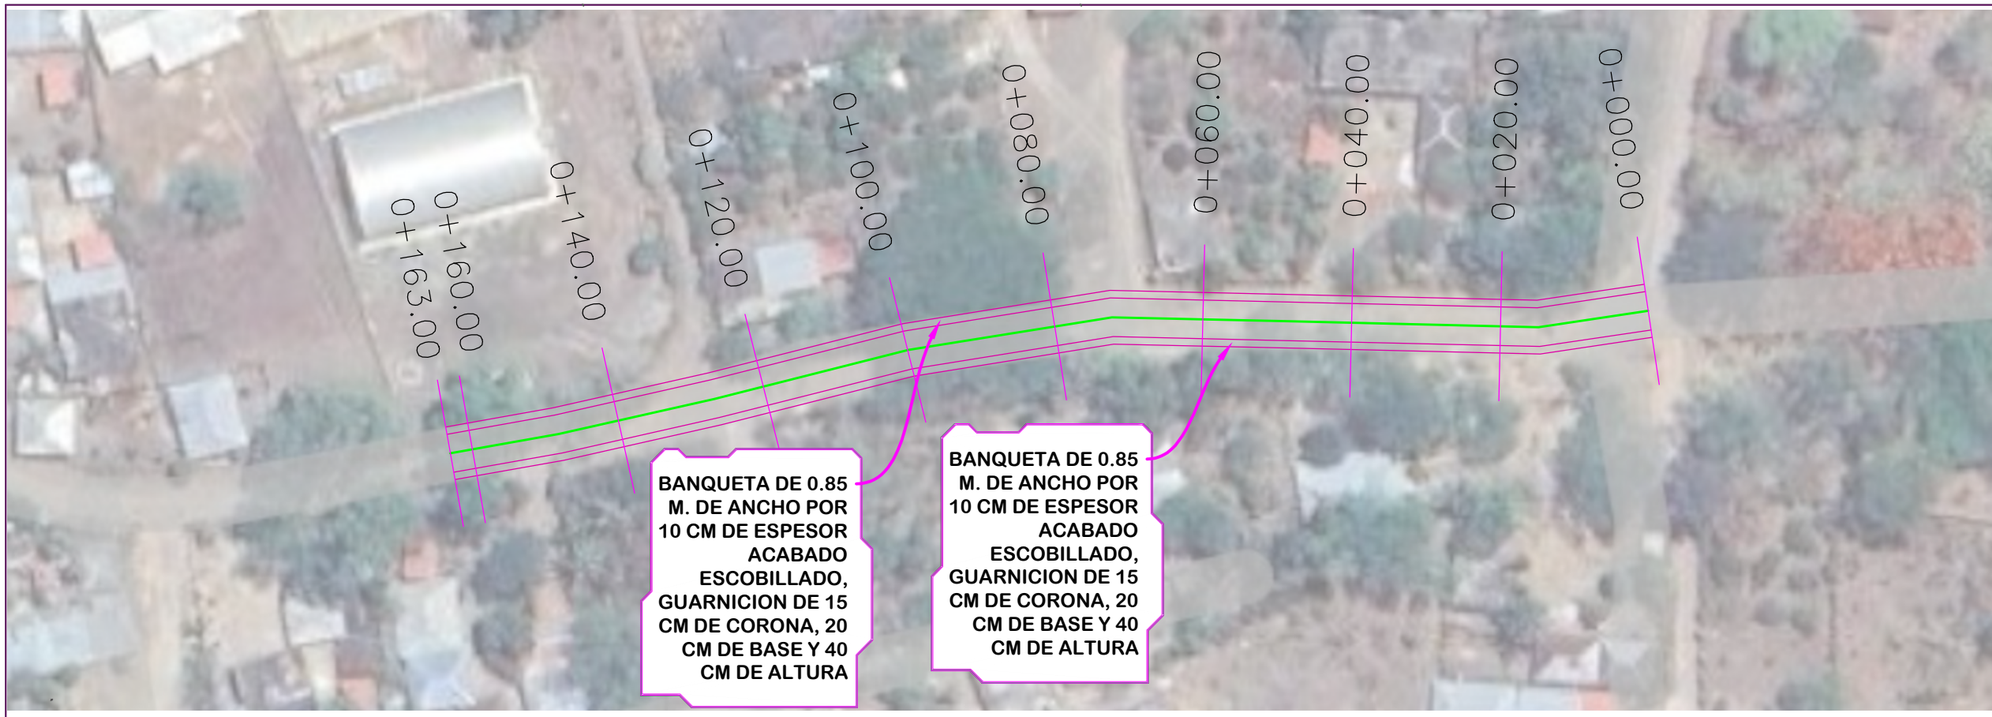

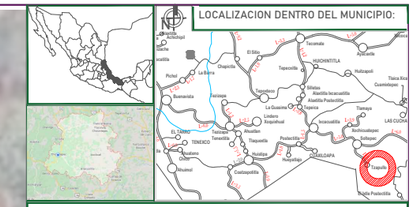

ESPECIFICACIONES:

GENERALES:

1. LOS DIBUJOS NO SE CONSTRUYEN A ESCALA. SON SOLAMENTE ESQUEMATICOS, ESTE PLANO NO PODRA LEERSE CON ESCALIMETRO.
2. LAS MEDIDAS ACOTADAS EN LOS PLANOS ESTÁN EN METROS. O EN SU DEFECTO INDICADAS.
3. AGREGADOS: TAMAÑO MÁXIMO DE AGREGADOS 3/4"

A. CONCRETOS:


1. CONCRETOS: FC = 250 KG/CM2 (O DE ACUERDO A LA ESPECIFICACIÓN DEL CROQUIS)
2. LA CIMBRA DEBERÁ ESTAR COMPLETAMENTE LIMPIA Y NIVELADA, EL ENGRASADO SE HARÁ ANTES DE COLOCAR LA MALLA ELECTROSOLDADA CALIBRE 6 X 6 - 6 / 6.
3. CURADO DEL CONCRETO: EL CONCRETO DEBERÁ PERMANECER HÚMEDO POR UN PERIODO MÍNIMO DE 28 DÍAS INDEPENDIENTEMENTE DE QUE SE UTILICEN ACELERANTES DE FRAGUADO PERO, SE PERMITE EL USO DE CURACRETO O SIMILAR SEGÚN ESPECIFICACIONES DEL FABRICANTE.


PARTICULARES:

B. CONSTRUCCIÓN DE CALLES.


1. EXCAVACIÓN CON MAQUINARIA EN MATERIAL COMÚN SECO TIPO II DE 0.00 A 2.00 MTS DE PROFUNDIDAD.
2. CIMBRA Y DESCIMBRA CON MADERA COMÚN EN FRONTERAS.
3. SUMINISTRO Y COLOCACIÓN DE MALLA ELECTROSOLDADA CALIBRE 6X6-6/6 EN CIMENTACIÓN, INCLUYE: DESPERDICIOS, TRASLAPES, CORTES, MATERIAL, MANO DE OBRA.
4. CONCRETO HECHO EN OBRA RESISTENCIA NORMAL VACIADO CON CARRETILLA Y BOTES Fc=250 KG/CM2 REVENIMIENTO DE 10 CM, AGREGADO MAXIMO 3/4".

SIMBOLOGIA	
EJE DE CALLE	
HOMBROS	
GURNICION Y BNQUETA	

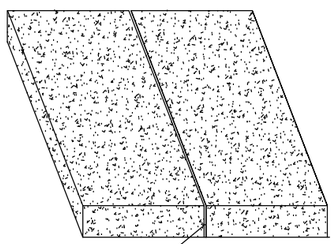


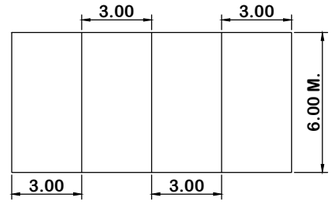


DETALLE DE JUNTAS DE DILATACION DE PVC

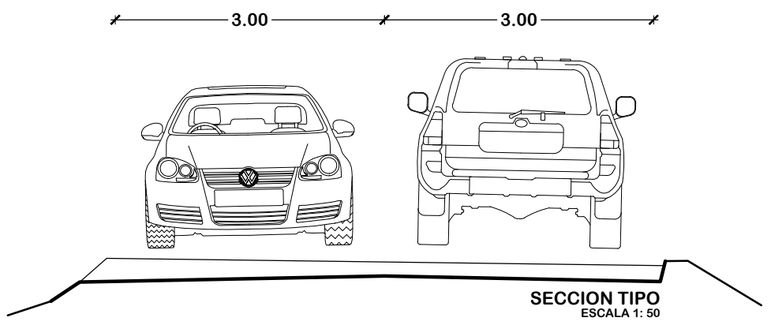



SECCION TIPO
ESCALA 1: 50

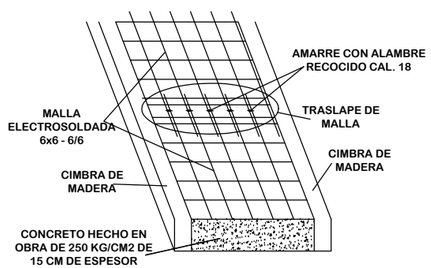

CORTE DE PAVIMENTO

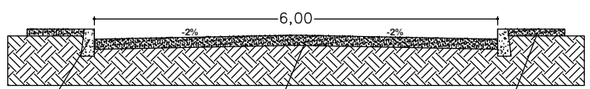

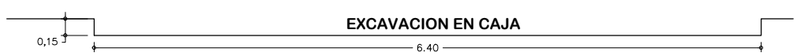

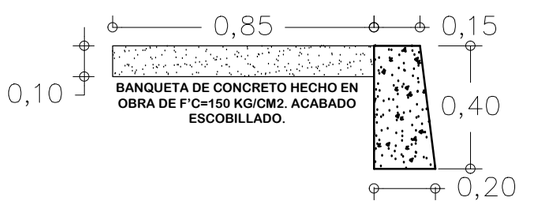

"Un pueblo UNIDO, un mismo corazón"
H. AYUNTAMIENTO DE CHICONTEPEC 2024 - 2027

MUNICIPIO DE CHICONTEPEC

LOCALIDAD: TZAPULLO POSTECTITLA

DESCRIPCIÓN DEL PLANO:
ARQUITECTONICO

NUMERO DE OBRA:
20263005800111

DIRECCIÓN DE OBRAS PÚBLICAS Y DESARROLLO URBANO

NOMBRE DE LA OBRA:
CONSTRUCCIÓN DE PAVIMENTACIÓN CON CONCRETO HIDRÁULICO EN LA CALLE 1 DE LA LOCALIDAD TZAPULLO POSTECTITLA

ING. GUILLERMO LEMUS DIAZ
Vo.Bo. (DIRECTOR DE OBRAS PUBLICAS)

ING. CRISOFORO ROCHA GUTIERREZ
REVISO (AREA DE PROYECTOS)


FECHA: *ABRIL 2026*

ESCALA
ESC
COTAS: COT

CLAVE:
ARQ-01

No: 1 de 1



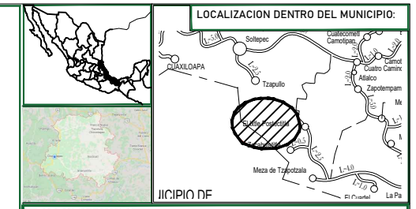

ESPECIFICACIONES:

GENERALES:

1. LOS DIBUJOS NO SE CONSTRUYEN A ESCALA, SON SOLAMENTE ESQUEMATICOS, ESTE PLANO NO PODRA LEERSE CON ESCALIMETRO.
2. LAS MEDIDAS ACOTADAS EN LOS PLANOS ESTÁN EN METROS, O EN SU DEFECTO INDICADAS.
3. AGREGADOS: TAMAÑO MÁXIMO DE AGREGADOS 3/4"

A. CONCRETOS:

1. CONCRETOS: F'C = 250 KG/CM2 (O DE ACUERDO A LA ESPECIFICACIÓN DEL CROQUIS)
2. LA CIMBRA DEBERÁ ESTAR COMPLETAMENTE LIMPIA Y NIVELADA, EL ENGRASADO SE HARÁ ANTES DE COLOCAR LA MALLA ELECTROSOLDADA CALIBRE 6 X 6 - 6 / 6.
3. CURADO DEL CONCRETO: EL CONCRETO DEBERÁ PERMANECER HÚMEDO POR UN PERIODO MÍNIMO DE 28 DÍAS INDEPENDIENTEMENTE DE QUE SE UTILICEN ACELERANTES DE FRAGUADO PERO, SE PERMITE EL USO DE CURACRETO O SIMILAR SEGÚN ESPECIFICACIONES DEL FABRICANTE.

PARTICULARES:

B. CONSTRUCCIÓN DE RAMPA Y VADOS.

1. EXCAVACIÓN CON MAQUINARIA EN MATERIAL COMÚN SECO TIPO II DE 0.00 A 2.00 MTS DE PROFUNDIDAD.
2. CIMBRA Y DESCIMBRA CON MADERA COMÚN EN FRONTERAS.
3. SUMINISTRO Y COLOCACIÓN DE MALLA ELECTROSOLDADA CALIBRE 6X6-6/6 EN CIMENTACIÓN, INCLUYE: DESPERDICIOS, TRASLAPES, CORTES, MATERIAL, MANO DE OBRA.
4. CONCRETO HECHO EN OBRA RESISTENCIA NORMAL VACIADO CON CARRETILLA Y BOTES F'c=250 KG/CM2 REVENIMIENTO DE 10 CM, AGREGADO MÁXIMO 3/4".

TABLA DE LONGITUDES (cm) PARA fy=250 kg/cm2 y fy=2,530 kg/cm2, fy=4,200 kg/cm2 Y fy=6,000 kg/cm
SEGUN 5 NTC DE RCDF 2004

VARILLA	DIAMETRO		AREA	fy	LONGITUD DE TRASLAPE (Ldt)		LONGITUD DE ANCLAJE (Lda)					
									Ld	LT	Lb	Lr	L 90°	L 180°
3	3/8	0.95	0.71	4,200	40	40	30	30	18	11	4	4	33	25
4	1/2	1.27	1.27	4,200	60	47	30	35	23	13	5	5	44	34
5	5/8	1.59	1.98	4,200	93	59	34	44	29	17	6	6	55	42
6	3/4	1.91	2.85	4,200	69	70	41	53	35	20	8	8	66	50
8	1	2.54	5.07	4,200	109	142	82	106	47	30	10	10	88	67
10	1 1/4	3.18	7.92	4,200	148	221	128	166	59	38	13	13	109	84
12	1 1/2	3.81	11.40	4,200	240	319	184	240	70	45	15	15	131	101

SIMBOLOGIA:
Ld = LONGITUD DE TRASLAPE
(INCL) = VARILLA LOCALIZADA EN LECHO INFERIOR
(CLAR) = VARILLA LOCALIZADA EN LECHO SUPERIOR CON MAS DE 30 cm DE CONCRETO POR DEBAJO DE ELLA
Lt = LONGITUD DE TRASLAPE
LT = LONGITUD DE TRAMO RECTO EN GANCHOS DE 90.
Lr = LONGITUD DE TRAMO RECTO DESPUES DEL GANCHO A 90°
Lb = LONGITUD DE TRAMO RECTO DESPUES DEL GANCHO A 180°
r = RADIO DEL DOBLEZ
L 90° = LONGITUD TOTAL DE ANCLAJE PARA GANCHOS A 90°
L 180° = LONGITUD TOTAL DE ANCLAJE PARA GANCHOS A 180°

PARA 90°
GANCHO ESTANDAR
PARA 180°
GANCHO ESTANDAR A 180°
LONGITUD DE ANCLAJE
LONGITUD DE TRASLAPE

Un pueblo UNIDO, un mismo corazón
ADMINISTRACIÓN 2024-2027 H. AYUNTAMIENTO CHICONTEPEC

MUNICIPIO DE CHICONTEPEC

SELLOS

EL IXTLE POSTECTITLA

DESCRIPCIÓN DEL PLANO:
TOPOGRAFICO

NUMERO DE OBRA:
2026300580112

DIRECCIÓN DE OBRAS PÚBLICAS Y DESARROLLO URBANO

CONSTRUCCIÓN DE PAVIMENTACIÓN CON CONCRETO HIDRÁULICO EN LA CALLE SIN NOMBRE 1 DE LA LOCALIDAD IXTLE POSTECTITLA

ING. GUILLERMO LEMUS DIAZ
Vo.Bo. (DIRECTOR DE OBRAS PUBLICAS)

ING. CRISOFORO ROCHA GUTIERREZ
REVISÓ (AREA DE PROYECTOS)


FECHA: *ABRIL 2026*


ESCALA
INDICATA
COTAS: METROS

CLAVE:
TOP

No: 1 de 1



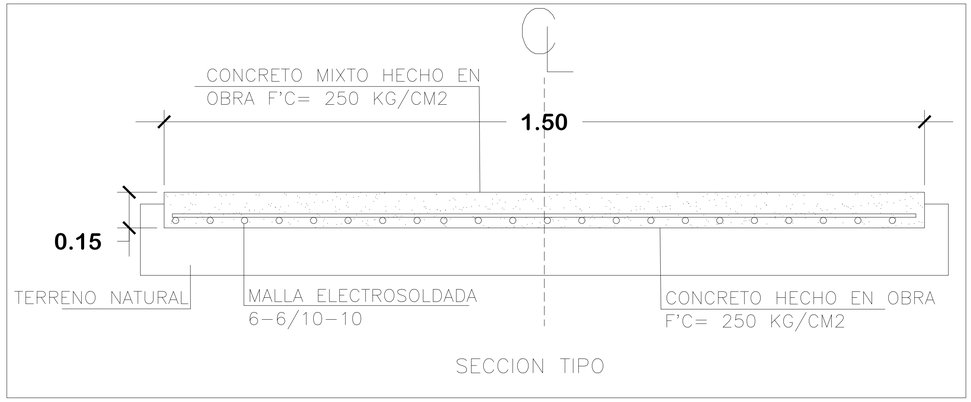


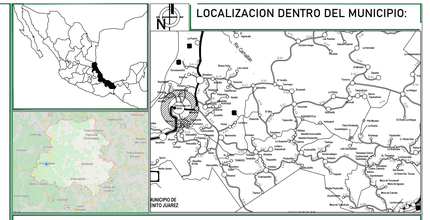

ESPECIFICACIONES:

1. CIMBRA:
   - 1.1. LA CIMBRA DEBERÁ ESTAR COMPLETAMENTE LIMPIA, A PLOMO O NIVELADA Y CON CONTRA FLECHA SI SE ESPECIFICA.
   - 1.2. EL LUBRICADO DEBERÁ HACERSE ANTES DE COLOCAR EL ARMADO.
2. COMPACTACIÓN:
   - 2.1. EL RELLENO QUE SE REALICE SERÁ COMO MÍNIMO DE 20 CM. CON TEPETATE O GRAVA CEMENTADA, CON UN PESO VOLUMÉTRICO MÍNIMO DE 1700 KG/M³COMPACTADO EN CAPAS DE 15 CM. CADA UNA LA COMPACTACIÓN SE EFECTUARA HASTA ALCANZAR EL 90% DE LA PRUEBA PROCTOR.
   - 2.2. LA HUMEDAD DEL RELLENO DEBERÁ SER LA ÓPTIMA SEGÚN RECOMENDACIONES DEL LABORATORIO.
3. CONCRETO:
   - 3.1. SE USARA CONCRETO CLASE 1 CON PESO VOLUMÉTRICO MAYOR A 2200 KG/M³ Y UNA RESISTENCIA A LA COMPRESIÓN DE F'C=250 KG/CM² ES RECOMENDABLE CONSULTAR A UN LABORATORIO PARA QUE SE INDIQUE EL PROPORCIONALMENTE ADECUADO EN FUNCIÓN DE LOS AGREGADOS EXISTENTES EN EL LUGAR.
   - 3.2. EL TAMAÑO MÁXIMO DEL AGREGADO GRUESO SERÁ DE 2 CM. (3/4").
   - 3.3. RECUBRIMIENTOS LIBRES: ZAPATAS 4 CM, CONTRATABES, TRABES Y CADENAS 2 CM, COLUMNAS 2.5 CM DEBERÁN SER VERIFICADAS ANTES Y DURANTE EL COLADO.
   - 3.4. LA PLANTILLA SERÁ DE CONCRETO SIMPLE DE 6 CM, DE ESPESOR Y UNA RESISTENCIA DE F'C=100 KG/CM².
   - 3.5. EL CORTE DEL COLADO SE HARÁ EN EL TERCER MEDIO DEL ELEMENTO.
4. ACERO:
   - 4.1. SE USARA ACERO DE REFUERZO CON UNA RESISTENCIA FY=4200 KG/CM².
   - 4.2. EL ACERO DE REFUERZO DEBERÁ CUMPLIR CON LAS NORMAS MEXICANAS (NMX) VIGENTES CITADAS EN EL REGLAMENTO DE CONSTRICCIÓN DEL D.F. 2004.
   - 4.3. LONGITUD DE TRASLAPE 40 Ø, ESCUADRAS 12 Ø, SALVO DONDE SE INDIQUE OTRA MEDIDA (VER TABLA).
   - 4.4. TODOS LOS DOBLECES DE VARILLA SERÁN AL REDEDOR DE UN PERNO CUYO DIÁMETRO SERÁ 6 VECES EL DE LA VARILLA.
   - 4.5. TODAS LAS VARILLAS LONGITUDINALES SE DEBERÁN ANCLAR EN LOS ELEMENTOS DE APOYO MEDIANTE UN TRAMO RECTO, CON GANCHOS A 90° O BIEN CON GANCHOS A 180° DE ACUERDO CON LAS LONGITUDES INDICADAS EN LA TABLA, DE TRASLAPES DOBLECES Y GANCHOS.
   - 4.6. LOS ANCLAJES SIEMPRE DEBERÁN HACER A PAÑOS EXTREMOS COMO SE INDICA ESQUEMÁTICAMENTE EN LA TABLA, DE TRASLAPES DOBLECES Y GANCHOS.
   - 4.7. TODA MODIFICACIÓN DEBERÁ SER APROBADA POR EL SUPERVISOR DE OBRA, CON AUTORIZACIÓN DEL DIRECTOR DE ÁREA.


TABLA DE TRASLAPES, DOBLECES Y GANCHOS.

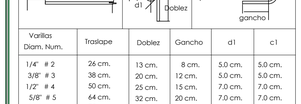


Varillas Diam. Num.	Traslape	Doblez	Gancho	d1	c1
1/4" # 2	26 cm.	13 cm.	8 cm.	5.0 cm.	5.0 cm.
3/8" # 3	38 cm.	20 cm.	12 cm.	5.0 cm.	5.0 cm.
1/2" # 4	50 cm.	25 cm.	15 cm.	7.0 cm.	7.0 cm.
5/8" # 5	64 cm.	32 cm.	20 cm.	7.0 cm.	7.0 cm.
3/4" # 6	75 cm.	38 cm.	25 cm.	7.0 cm.	7.0 cm.
1" # 8	NO	52 cm.	32 cm.	10.0 cm.	7.0 cm.
1 1/2" # 12	NO	76 cm.	46 cm.	12.0 cm.	7.0 cm.

NOTA IMPORTANTE
LAS VARILLAS DE 1" Y MAYORES NO PODRAN SER TRASLAPADAS, SE SOLDARAN COMO SE INDICA EN LA TABLA, DE LO CONTRARIO CONSULTAR AL PROYECTISTA.


CALLE AQUILES SERDAN

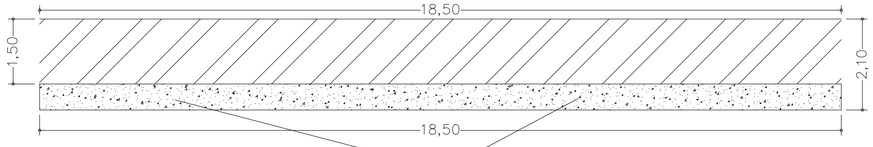


MURO DE CONCRETO ARMADO

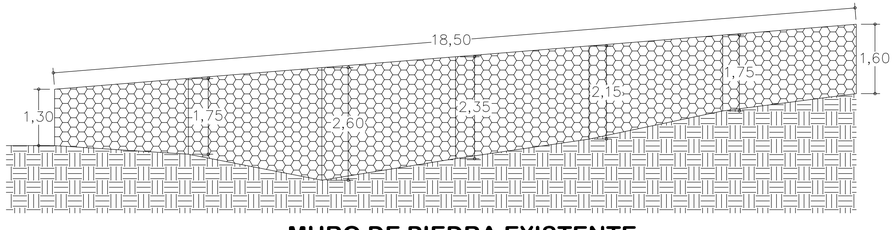


MURO DE PIEDRA EXISTENTE

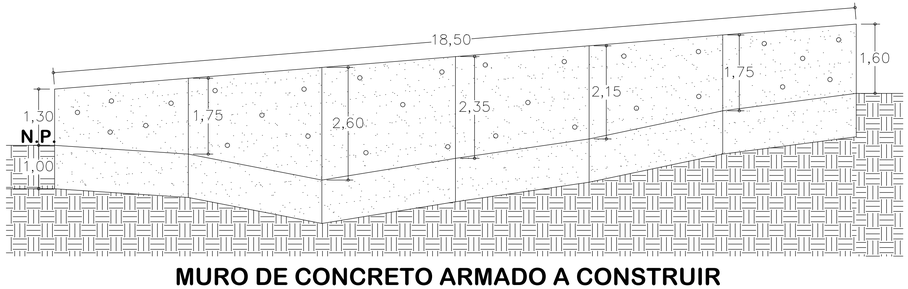


MURO DE CONCRETO ARMADO A CONSTRUIR

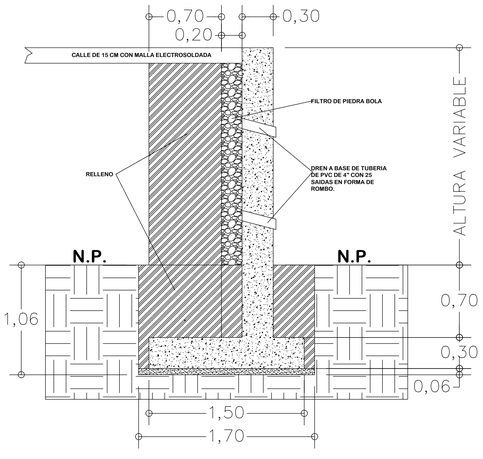


ALZADO DE MURO

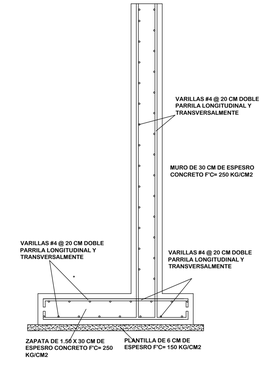

ARMADO DE MURO

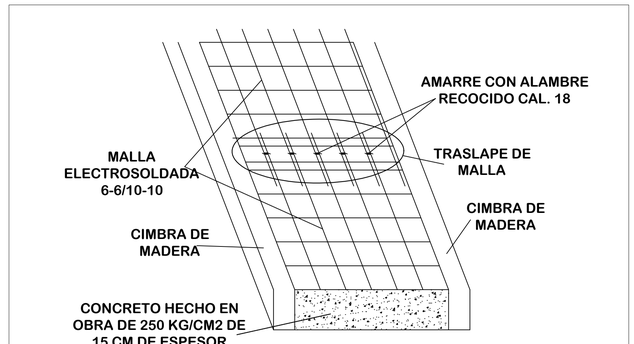

CORTE DE PAVIMENTO

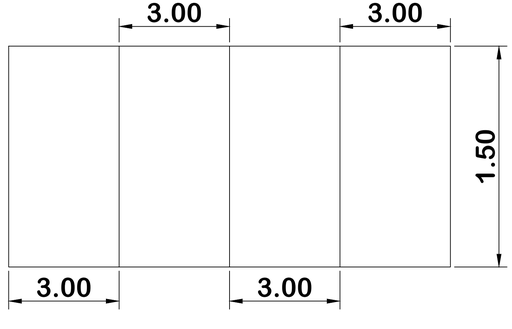

DETALLE DE CORTES

Un pueblo UNIDO, un mismo corazón
AYUNTAMIENTO DE CHICONTEPEC 2024 – 2027

Chicontepec
EL ANUNCIO DE TODOS 2024-2027

MUNICIPIO DE CHICONTEPEC

LOCALIDAD: CHICONTEPEC DE TEJADA

DESCRIPCIÓN DEL PLANO:
ARQUITECTONICO

NUMERO DE OBRA: 20263005800000

DIRECCIÓN DE OBRAS PÚBLICAS Y DESARROLLO URBANO

NOMBRE DE LA OBRA:
CONSTRUCCION DE MURO DE CONCRETO ARMADO EN CALLE AQUILES SERDAN, COLONIA CENTRO, CHICONTEPEC, VER.

ING. GUILLERMO LEMUS DIAZ
Vo.Bo. (DIRECTOR DE OBRAS PUBLICAS)


ING. CRISOFORO ROCHA GUTIERREZ
REVISÓ (AREA DE PROYECTOS)


FECHA: *ENERO 2026*

ESCALA *S/ESC*
COTAS:


CLAVE: ARQ-01

No: 1 de 1

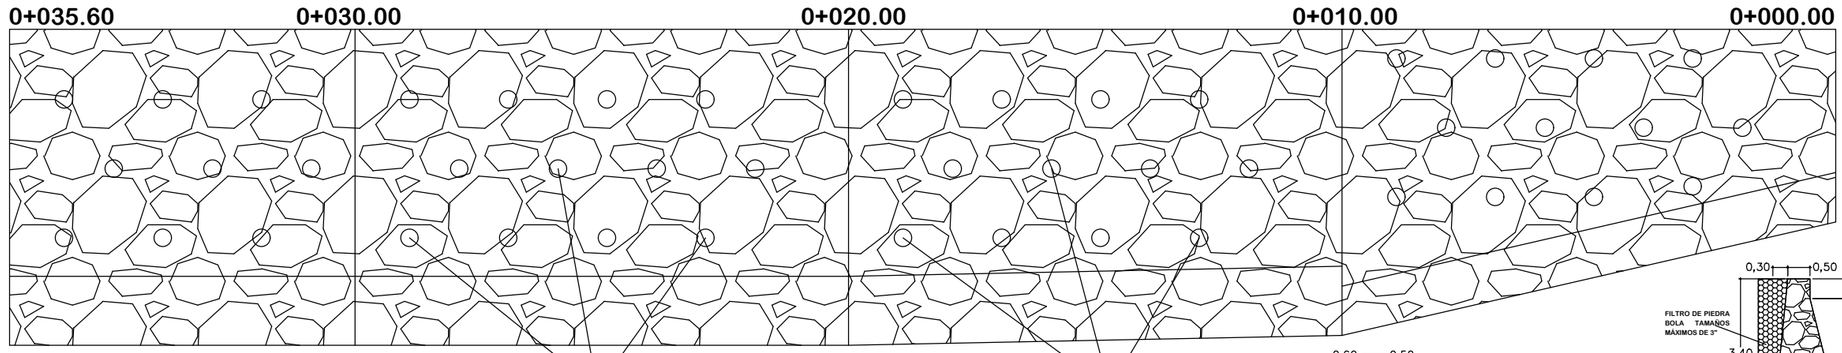


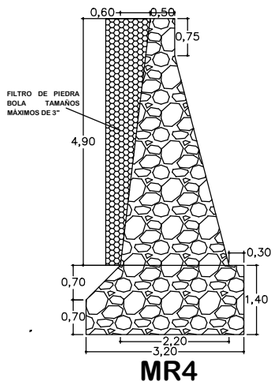


MR4

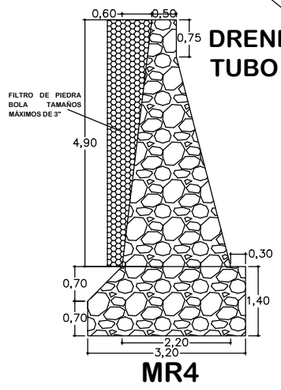


MR4

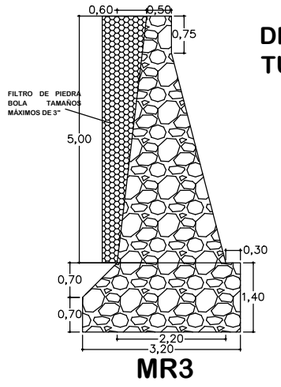


MR3

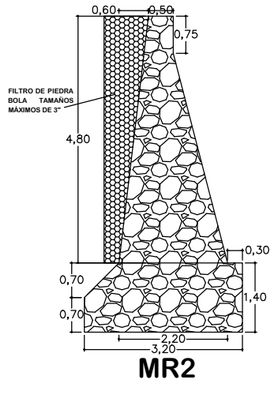


MR2

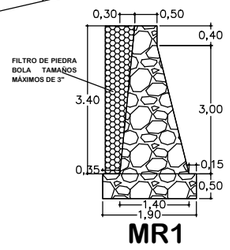


MR1

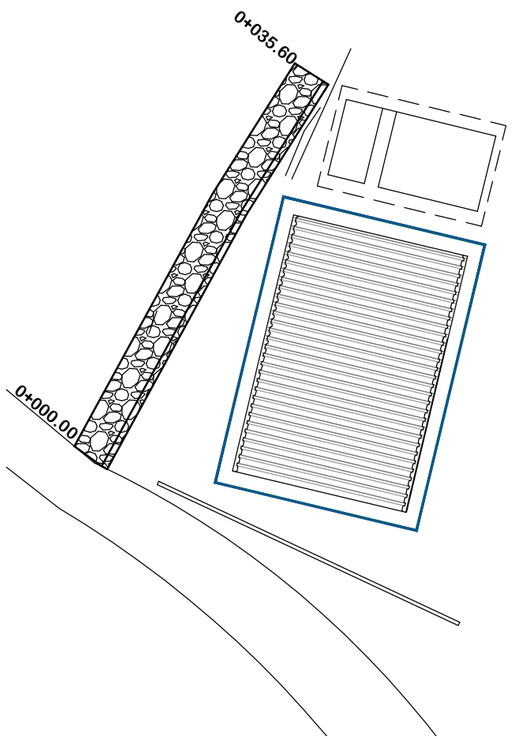


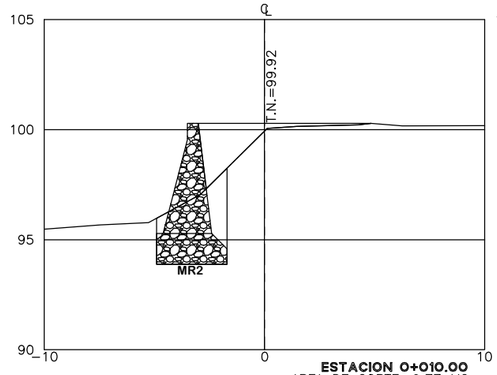


ESTACION 0+010.00
AREA DE CORTE: 9.77 M2
AREA DE RELLENO: 5.55 M2

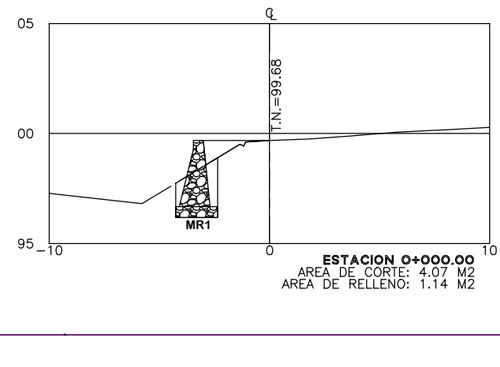


ESTACION 0+000.00
AREA DE CORTE: 4.07 M2
AREA DE RELLENO: 1.14 M2

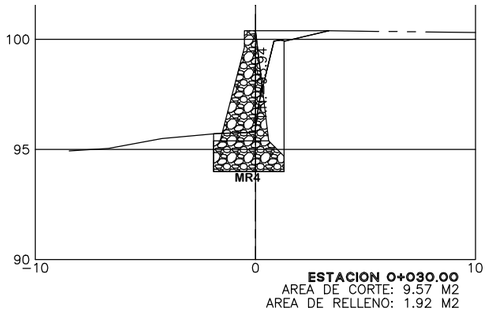


ESTACION 0+030.00
AREA DE CORTE: 9.57 M2
AREA DE RELLENO: 1.92 M2

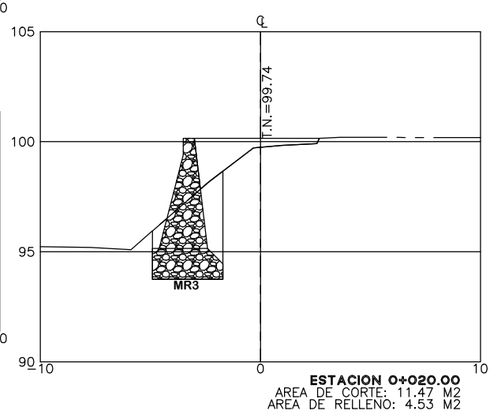

ESTACION 0+020.00
AREA DE CORTE: 11.47 M2
AREA DE RELLENO: 4.53 M2

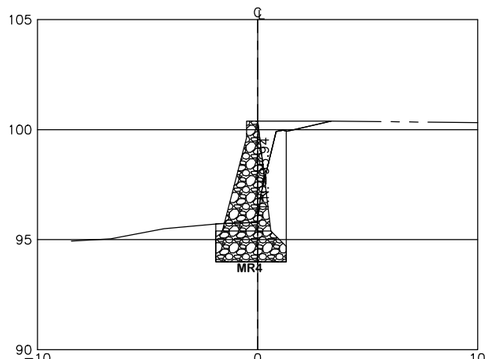

ESTACION 0+037.00
AREA DE CORTE: 9.57 M2
AREA DE RELLENO: 1.92 M2

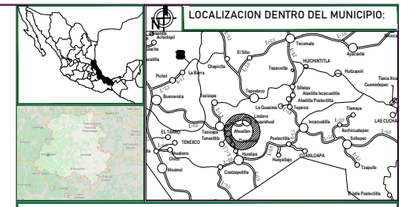

ESPECIFICACIONES:

GENERALES:

1. LOS DIBUJOS NO SE CONSTRUYEN A ESCALA. SON SOLAMENTE ESQUEMATICOS, ESTE PLANO NO PODRA LEERSE CON ESCALIMETRO.
2. LAS MEDIDAS ACOTADAS EN LOS PLANOS ESTÁN EN METROS. O EN SU DEFECTO INDICADAS.
3. AGREGADOS: TAMAÑO MÁXIMO DE AGREGADOS 3/4" PARA LA PLANTILLA

A. MURO:
1. SE RELIZRA EXCAVACION EN MATERIAL TIPO II A MNO.
2. PLANTILLA DE CONCRETO SIMPLE HECHO EN OBRA, F´c = 100KG/CM2 DE 6 CMS DE ESPESOR.
3. LA MAMPOSTERIA SERA SEGUNDA CLASE A CUALQUIER ALTURA CON PIEDRA OBTENIDA DE BANCOS.
4. SE COLOCARAN TUBOS PARA DRENES DE PVC REFORZADO DE Ø 10 CMS.
5. AL FINALIZAR SE RELIZARA UN RELLENO DE EXCAVACIONES PARA ESTRUCTURAS CON MATERIAL TIPO "B" PRODUCTO DE LA EXCAVACION.

B. MORTEROS
1. MORTERO CEMENTO-ARENA, PROPORCIÓN 1:5, ACABADO COMUN.
2. TODOS LOS MATERIALES DEBERÁN SER NUEVOS Y DE PRIMERA CALIDAD.

"Un pueblo UNIDO, un mismo corazón" H. AYUNTAMIENTO DE CHICONTEPEC 2024 - 2027

MUNICIPIO DE CHICONTEPEC

LOCALIDAD: AHUATLAN

DESCRIPCIÓN DEL PLANO:
ARQUITECTONICO

NUMERO DE OBRA:
2026300580116

DIRECCIÓN DE OBRAS PÚBLICAS Y DESARROLLO URBANO

NOMBRE DE LA OBRA: CONSTRUCCIÓN DE MURO DE CONTENCION DE MAMPOSTERÍA EN LA LOCALIDAD DE AHUATLÁN

ING. GUILLERMO LEMUS DIAZ
Vo.Bo. (DIRECTOR DE OBRAS PUBLICAS)

ING. CRISOFORO ROCHA GUTIERREZ
REVISÓ (AREA DE PROYECTOS)


FECHA: *ABRIL 2026*

ESCALA: *ESC* COTAS: COT


CLAVE: ARQ-01

No: 1 de 1

CAMINO ATENO-AHUATITLA ARRIBA

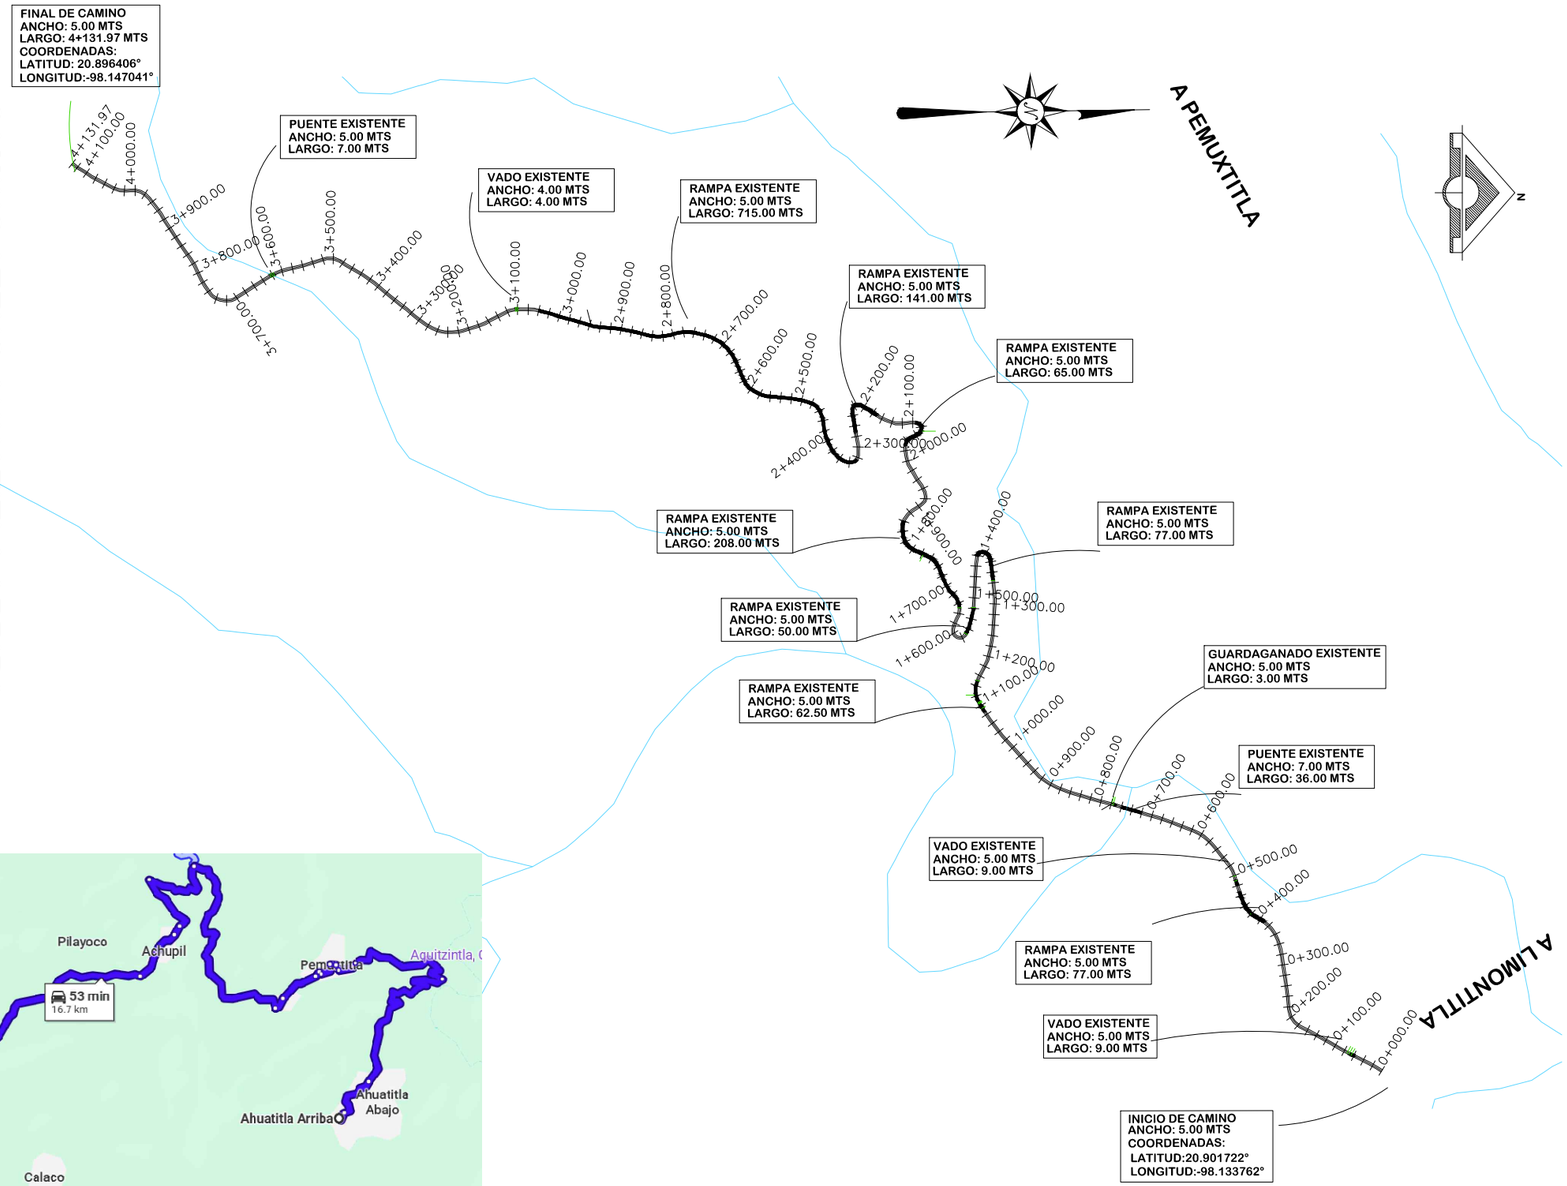


ETAPAS CONSTRUCTIVAS

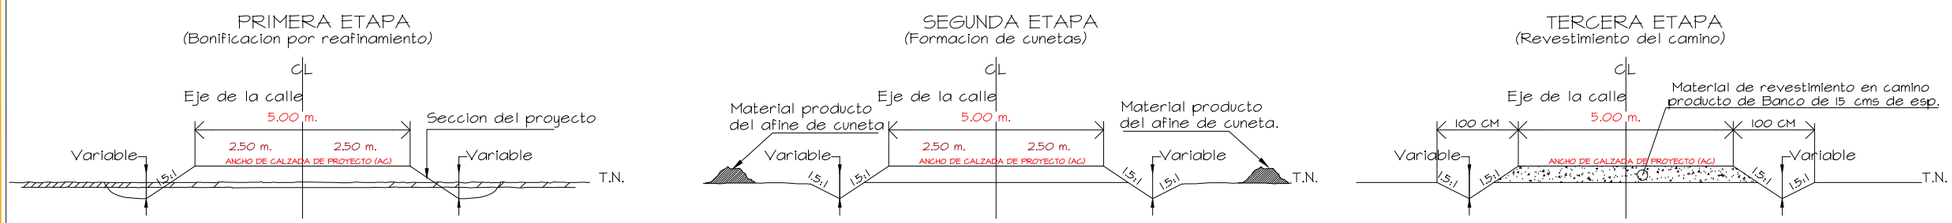



LOCALIZACION DENTRO DEL MUNICIPIO:

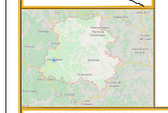

ESPECIFICACIONES:

GENERALES:

1. LOS DIBUJOS NO SE CONSTRUYEN A ESCALA. SON SOLAMENTE ESQUEMATICOS, ESTE PLANO NO PODRA LEERSE CON ESCALIMETRO.
2. LAS MEDIDAS ACOTADAS EN LOS PLANOS ESTÁN EN METROS. O EN SU DEFECTO INDICADAS.
3. AGREGADOS: TAMAÑO MÁXIMO DE AGREGADOS 3/4"

A. CONCRETOS:


1. CONCRETOS: F'C = 250 KG/CM2 (O DE ACUERDO A LA ESPECIFICACIÓN DEL CROQUIS)
2. LA CIMBRA DEBERÁ ESTAR COMPLETAMENTE LIMPIA Y NIVELADA, EL ENGRASADO SE HARÁ ANTES DE COLOCAR LA MALLA ELECTROSOLDADA CALIBRE 6 X 6 - 6 / 6.
3. CURADO DEL CONCRETO: EL CONCRETO DEBERÁ PERMANECER HÚMEDO POR UN PERIODO MÍNIMO DE 28 DÍAS INDEPENDIENTEMENTE DE QUE SE UTILICEN ACELERANTES DE FRAGUADO PERO, SE PERMITE EL USO DE CURACRETO O SIMILAR SEGÚN ESPECIFICACIONES DEL FABRICANTE.

PARTICULARES:

B. CONSTRUCCIÓN DE RAMPA.

1. EXCAVACIÓN CON MAQUINARIA EN MATERIAL COMÚN SECO TIPO II DE 0.00 A 2.00 MTS DE PROFUNDIDAD.
2. CIMBRA Y DESCIMBRA CON MADERA COMÚN EN FRONTERAS.
3. SUMINISTRO Y COLOCACIÓN DE MALLA ELECTROSOLDADA CALIBRE 6X6-6/6 EN CIMENTACIÓN, INCLUYE: DESPERDICIOS, TRASLAPES, CORTES, MATERIAL, MANO DE OBRA.
4. CONCRETO HECHO EN OBRA RESISTENCIA NORMAL VACIADO CON CARRETILLA Y BOTES F'c=250 KG/CM2 REVENIMIENTO DE 10 CM, AGREGADO MAXIMO 3/4".

REHABILITACION DEL PROYECTO
(Revestimiento del camino)

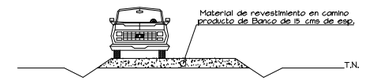

Un pueblo UNIDO, un mismo corazon

MUNICIPIO:
CHICONTEPEC

LOCALIDAD:
AHUATITLA ARRIBA

DESCRIPCIÓN DEL PLANO:
TOPOGRAFICO Y DETALLES DE PROYECTO

NUMERO DE OBRA:
2026300580000

NOMBRE DE LA OBRA:
REHABILITACIÓN DE CAMINO RURAL CON REVESTIMIENTO COMPACTADO TRAMO E.C. ATENO A AHUATITLA ARRIBA EN LA LOCALIDAD DE AHUATITLA ARRIBA

ING. ARQ. GUILLERMO LEMUS DIAZ.
Vo.Bo. (DIRECTOR DE OBRAS PUBLICAS)


ING. CRISOFORO ROCHA GUTIERREZ.
REVISO (AREA DE PROYECTOS)

FECHA: *MARZO 2026*

ESCALA
LA INDICADA
COTAS: MTS

CLAVE:
TOP-01

No: 1 de 1

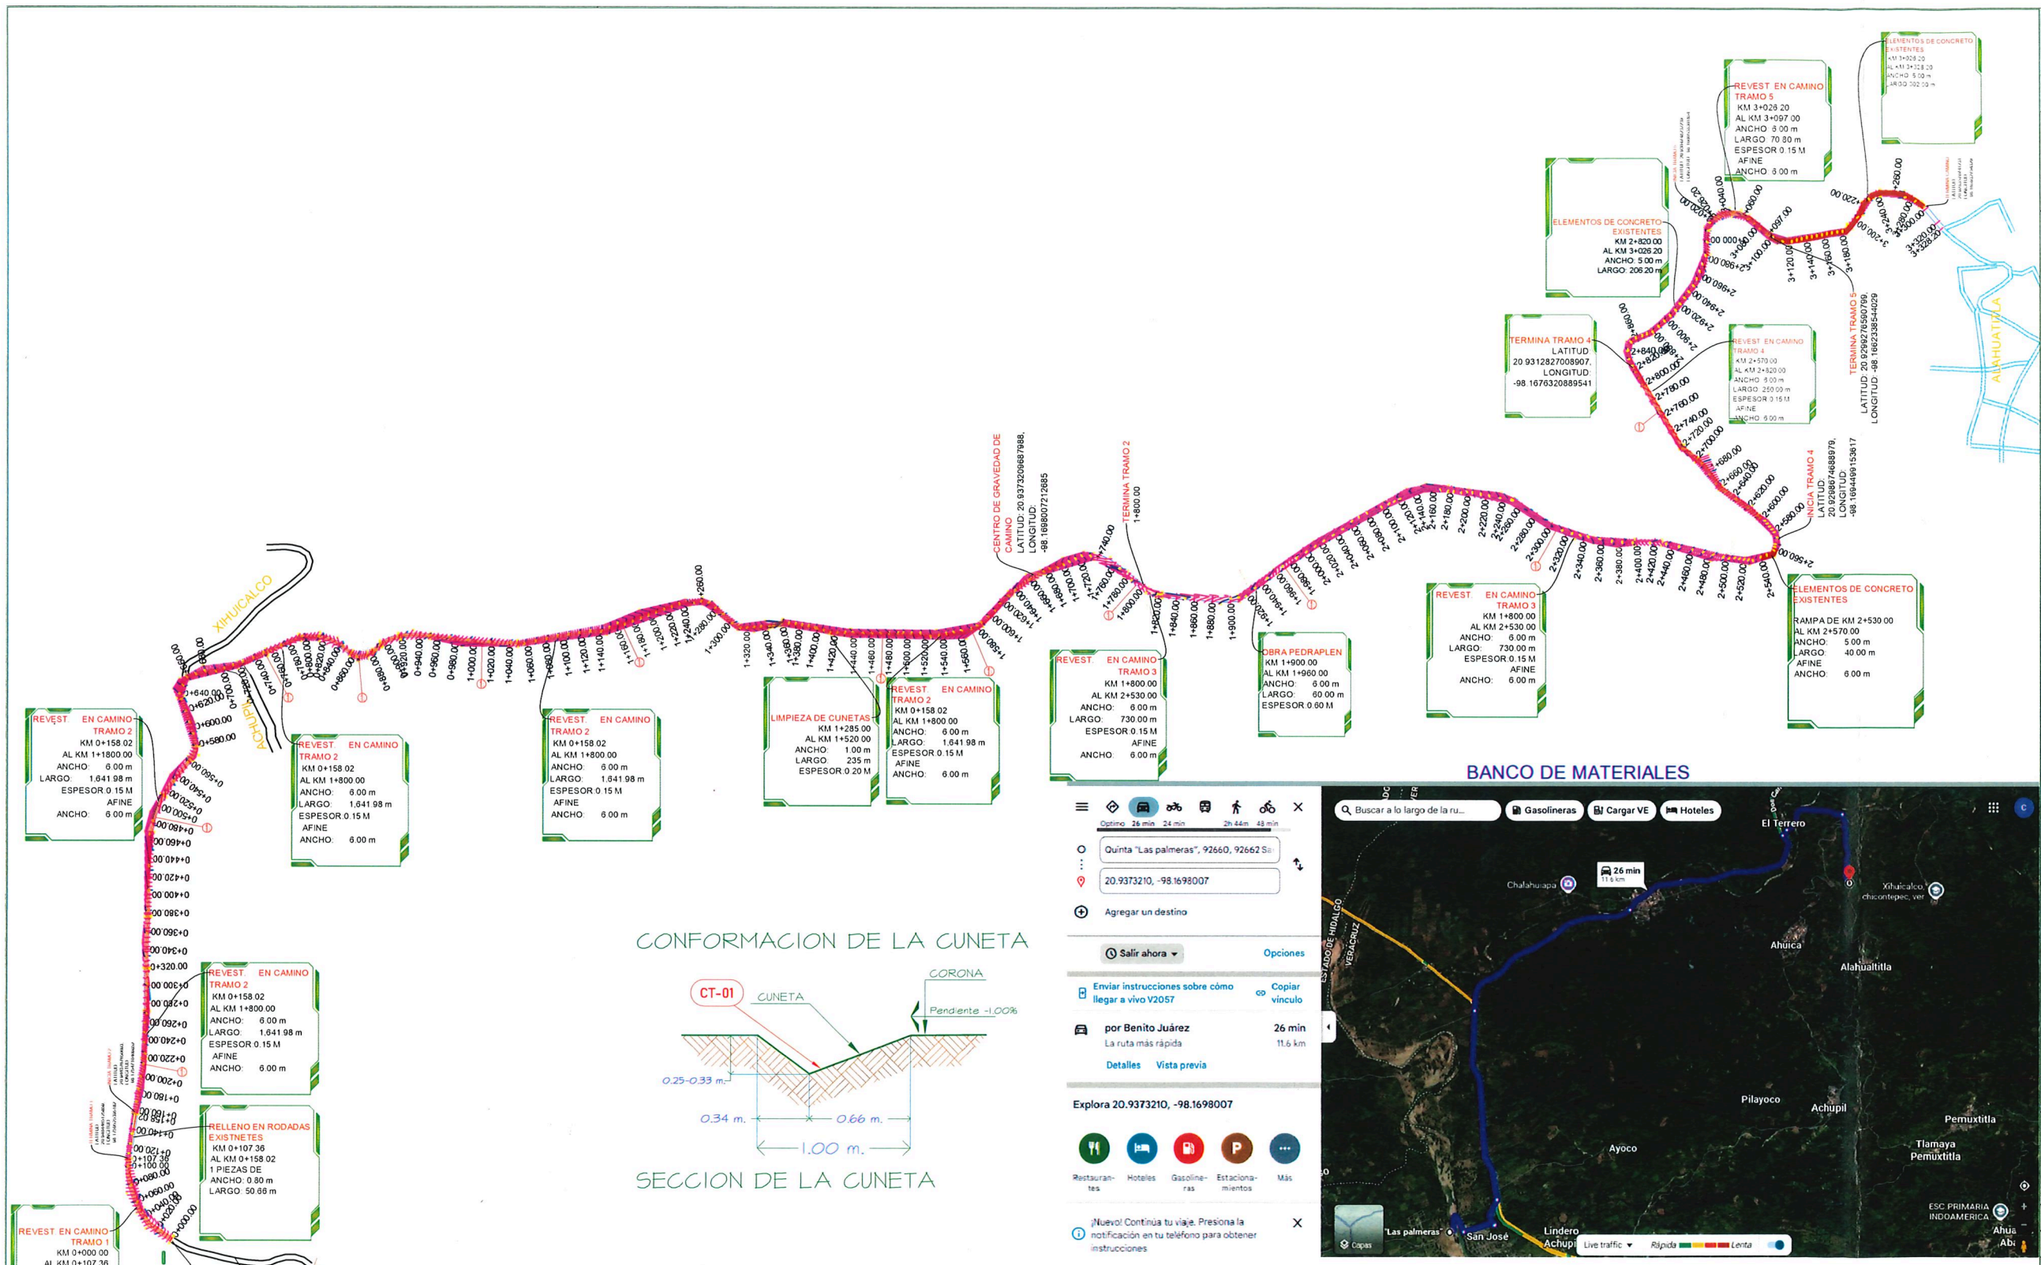


CONFORMACION DE LA CUNETA

SECCION DE LA CUNETA

BANCO DE MATERIALES

ETAPAS CONSTRUCTIVAS

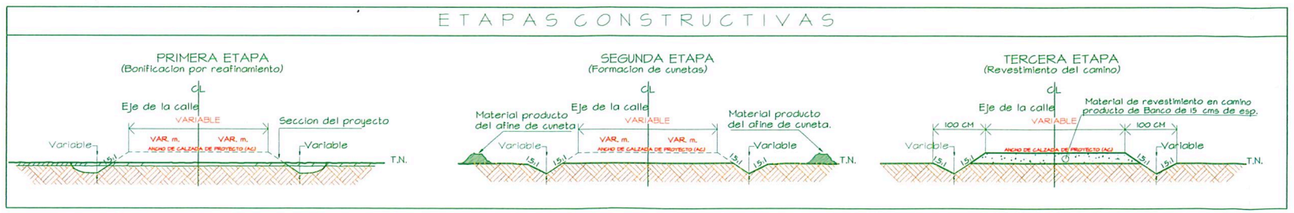



LOCALIZACION DENTRO DEL MUNICIPIO.

ESPECIFICACIONES

GENERALES

1. LOS DIBUJOS NO SE CONSTRUYEN A ESCALA SON SOLAMENTE ESQUEVATCOS ESTE PLANO NO PODRA LEERSE CON ESCALIMETRO
2. LAS MEDIDAS ACOTADAS EN LOS PLANOS ESTÁN EN METROS O EN SU DEFECTO INDICADAS
3. AGREGADOS TAMAÑO MÁXIMO DE AGREGADOS 3/4

A CONCRETOS

1. CONCRETOS FC = 250 KG/CM2 (O DE ACUERDO A LA ESPECIFICACIÓN DEL CROQUIS)
2. LA CIMBRA DEBERÁ ESTAR COMPLETAMENTE LIMPIA Y NIVELADA EL ENGRASADO SE HARÁ ANTES DE COLOCAR LA MALLA ELECTROSOLDADA CALIBRE 6 X 6 - 6 / 6
3. CURADO DEL CONCRETO EL CONCRETO DEBERÁ PERMANECER HÚMEDO POR UN PERIODO MÍNIMO DE 28 DÍAS INDEPENDIENTEMENTE DE QUE SE UTILICEN ACELERANTES DE FRAGUADO PERO SE PERMITE EL USO DE CURAGRETO O SIMILAR SEGÚN ESPECIFICACIONES DEL FABRICANTE

PARTICULARES

B CONSTRUCCIÓN DE RAMPA Y VADOS

1. EXCAVACIÓN CON MAQUINARIA EN MATERIAL COMÚN SECO TIPO II DE 0.00 A 2.00 MTS DE PROFUNDIDAD
2. CIMBRA Y DESCIMBRA CON MADERA COMÚN EN FRONTERAS
3. SUMINISTRO Y COLOCACIÓN DE MALLA ELECTROSOLDADA CALIBRE 6X6-6/6 EN CIMENTACIÓN INCLUYE DESPERDICIOS TRASLAPES CORTES MATERIAL MANO DE OBRA
4. CONCRETO HECHO EN OBRA RESISTENCIA NORMAL VACIADO CON CARRETILLA Y BOTES Fc=250 KG/CM2 REVENIMIENTO DE 10 CM AGREGADO MAXIMO 3/4

SIMBOLOGÍA	
DESCRIPCIÓN	PROYECTO
VADO	
RODADA	
RAMPA	
MURO DE CONTENCIÓN	



DIRECCIÓN DE OBRAS PÚBLICAS CHICONTEPEC DE TEJADA VER.

Un pueblo UNIDO, un mismo corazón 2026-2029

MUNICIPIO DE CHICONTEPEC

SELLOS

LOCALIDAD: ALAHUALTITLA

DESCRIPCIÓN DEL PLANO: TOPOGRAFICO

NUMERO DE OBRA: 20263005800000

DIRECCIÓN DE OBRAS PÚBLICAS Y DESARROLLO URBANO

NOMBRE DE LA OBRA: REHABILITACIÓN DE CAMINO TRAMO TERRERO A ALAHUATITLA DE LA LOCALIDAD DE ALAHUATITLA

ING. GUILLERMO LEMUS DIAZ
Vo.Bo. (DIRECTOR DE OBRAS PUBLICAS)


ING. CRISÓFORO ROCHA GUTIERREZ
RESIDENTE (AREA DE PROYECTOS)

FECHA: FEBRERO 2026


ESCALA: INDICATA
COTAS: METROS

CLAVE: TOP

No: 1 de 1

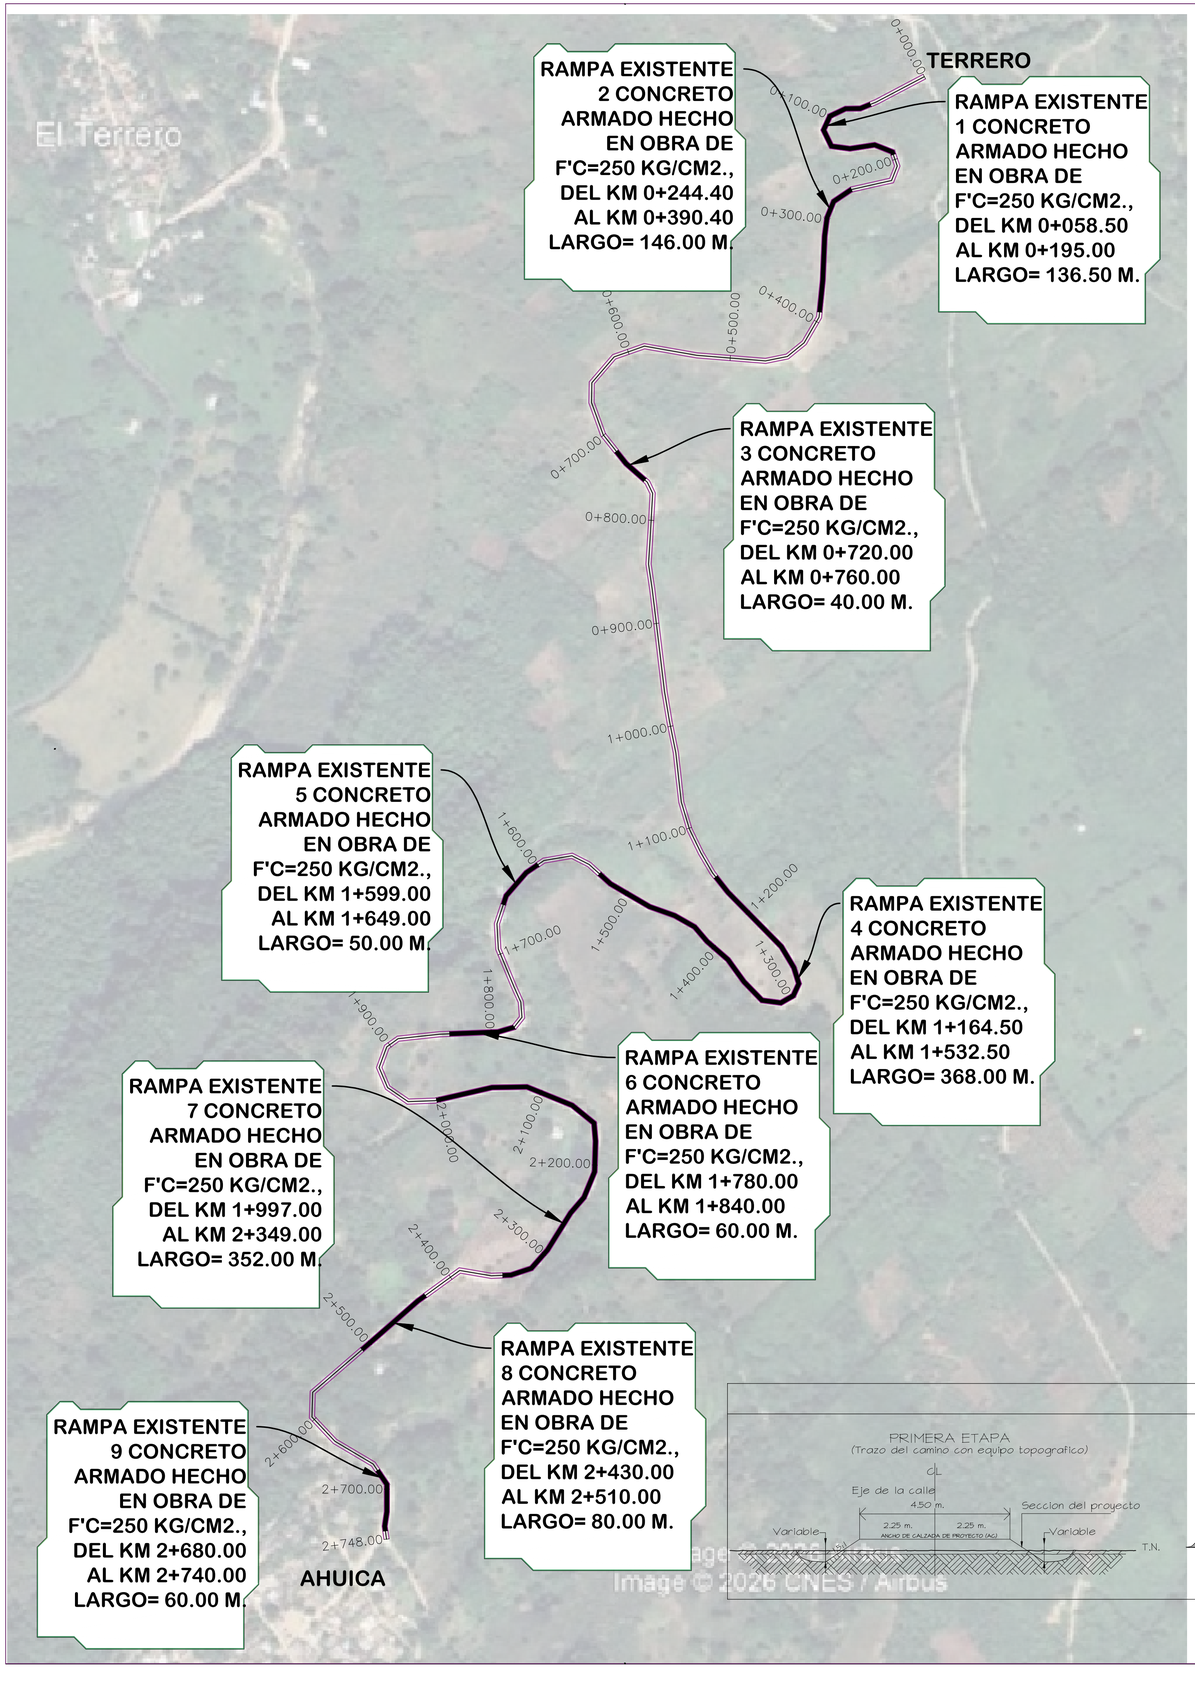



Centro Geometrico: (21.066848,-98.145660)

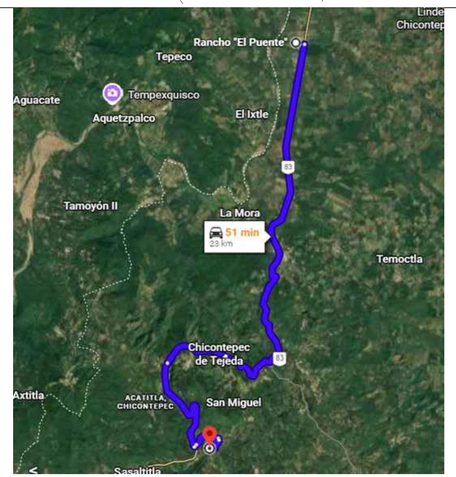


RUTA DEL BANCO DE MATERIAL A 23.00 KM.



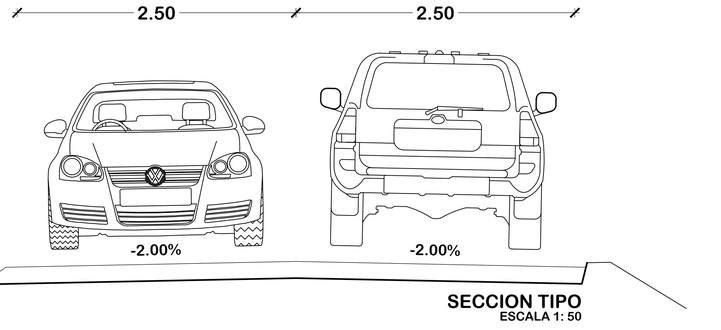

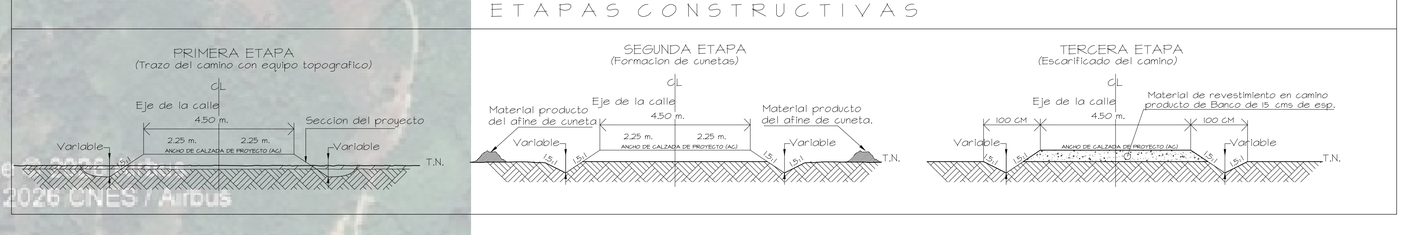

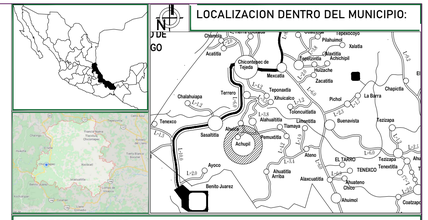

ESPECIFICACIONES:

GENERALES:

1. LOS DIBUJOS NO SE CONSTRUYEN A ESCALA, SON SOLAMENTE ESQUEMATICOS, ESTE PLANO NO PODRA LEERSE CON ESCALIMETRO.
2. LAS MEDIDAS ACOTADAS EN LOS PLANOS ESTÁN EN METROS. O EN SU DEFECTO INDICADAS.
3. AGREGADOS: TAMAÑO MÁXIMO DE AGREGADOS 3/4"

A. CONCRETOS:

1. CONCRETOS: F'C = 250 KG/CM2 (O DE ACUERDO A LA ESPECIFICACIÓN DEL CROQUIS)
2. LA CIMBRA DEBERÁ ESTAR COMPLETAMENTE LIMPIA Y NIVELADA, EL ENGRASADO SE HARÁ ANTES DE COLOCAR LA MALLA ELECTROSOLDADA CALIBRE 6 X 6 - 6 / 6.
3. CURADO DEL CONCRETO: EL CONCRETO DEBERÁ PERMANECER HÚMEDO POR UN PERIODO MÍNIMO DE 28 DÍAS INDEPENDIENTEMENTE DE QUE SE UTILICEN ACELERANTES DE FRAGUADO PERO, SE PERMITE EL USO DE CURACRETO O SIMILAR SEGÚN ESPECIFICACIONES DEL FABRICANTE.

PARTICULARES:

B. CONSTRUCCIÓN DE RAMPA Y VADOS.

1. EXCAVACIÓN CON MAQUINARIA EN MATERIAL COMÚN SECO TIPO II DE 0.00 A 2.00 MTS DE PROFUNDIDAD.
2. CIMBRA Y DESCIMBRA CON MADERA COMÚN EN FRONTERAS.
3. SUMINISTRO Y COLOCACIÓN DE MALLA ELECTROSOLDADA CALIBRE 6X6-6/6 EN CIMENTACIÓN, INCLUYE: DESPERDICIOS, TRASLAPES, CORTES, MATERIAL, MANO DE OBRA.
4. CONCRETO HECHO EN OBRA RESISTENCIA NORMAL VACIADO CON CARRETILLA Y BOTES F'c=250 KG/CM2 REVENIMIENTO DE 10 CM, AGREGADO MAXIMO 3/4".

SIMBOLOGIA	
EJE DE CALLE	
HOMBROS	
RODADA EX.	
RAMPA EX.	
VADO EX.	

"Un pueblo UNIDO, un mismo corazón" H. AYUNTAMIENTO DE CHICONTEPEC 2026 - 2029

Chicontepec H. AYUNTAMIENTO 2026-2029

MUNICIPIO DE CHICONTEPEC

LOCALIDAD: ACHUPIL

DESCRIPCIÓN DEL PLANO: PLANTA

NUMERO DE OBRA: 20263005800122

DIRECCIÓN DE OBRAS PÚBLICAS Y DESARROLLO URBANO

NOMBRE DE LA OBRA: REHABILITACIÓN DE CAMINO RURAL CON REVESTIMIENTO COMPACTADO TRAMO EN LA TERRERO - ALAHUALTITLA A ACHUPIL EN LA LOCALIDAD DE ACHUPIL

ING. GUILLERMO LEMUS DIAZ
Vo.Bo. (DIRECTOR DE OBRAS PUBLICAS)

ING. CRISOFORO ROCHA GUTIERREZ
REVISÓ (AREA DE PROYECTOS)

FECHA: *MAYO 2026*

ESCALA: *ESC* COTAS: COT

CLAVE: PLA-01

No: 1 de 2

AHUATLAN

INICIO
20.905881, -98.087549

HACIA MEXCATLA

TLAQUEXTLA
TENEXTITLA

TRAMO
REVESTIMIENTO 01
CAMINO
DE KM 1+813.00
AL KM 2+042.00
ANCHO: 6.00 m
LARGO: 229.00 m
REVESTIMIENTO DE
MATERIAL DE BANCO
DE 15 DE ESPESOR

TRAMO
REVESTIMIENTO 02
CAMINO
DE KM 2+047.00
AL KM 4+400.00
ANCHO: 6.00 m
LARGO: 2,353.00 m
REVESTIMIENTO DE
MATERIAL DE BANCO
DE 15 DE ESPESOR

TRAMO
REVESTIMIENTO 03
CAMINO
DE KM 4+800.00
AL KM 5+200.00
ANCHO: 6.00 m
LARGO: 400.00 m
REVESTIMIENTO DE
MATERIAL DE BANCO
DE 15 DE ESPESOR

CT-01
D=1.2

HACIA IXCACUATITLA

POSTECTITLA

FIN
20.901818, -98.038607

Huitztipa


INICIO
20.889540, -98.063544

HACIA REYXTLA


FIN
20.878984, -98.055666

N

Centro Geometrico: (20.8918806,-98.0609772)

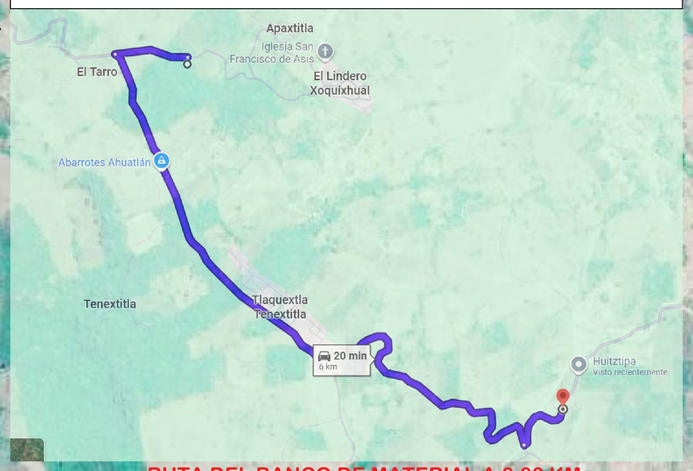

RUTA DEL BANCO DE MATERIAL A 6.00 KM.

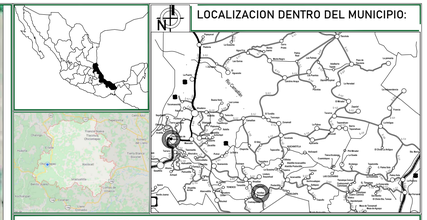

ESPECIFICACIONES:

GENERALES:

1. LOS DIBUJOS NO SE CONSTRUYEN A ESCALA, SON SOLAMENTE ESQUEMATICOS, ESTE PLANO NO PODRA LEERSE CON ESCALIMETRO.
2. LAS MEDIDAS ACOTADAS EN LOS PLANOS ESTÁN EN METROS. O EN SU DEFECTO INDICADAS.
3. AGREGADOS: TAMAÑO MÁXIMO DE AGREGADOS 3/4"

A. CONCRETOS:

1. CONCRETOS: F'C = 250 KG/CM2 (O DE ACUERDO A LA ESPECIFICACIÓN DEL CROQUIS)
2. LA CIMBRA DEBERÁ ESTAR COMPLETAMENTE LIMPIA Y NIVELADA, EL ENGRASADO SE HARÁ ANTES DE COLOCAR LA MALLA ELECTROSOLDADA CALIBRE 6 X 6 - 6 / 6.
3. CURADO DEL CONCRETO: EL CONCRETO DEBERÁ PERMANECER HÚMEDO POR UN PERIODO MÍNIMO DE 28 DÍAS INDEPENDIENTEMENTE DE QUE SE UTILICEN ACELERANTES DE FRAGUADO PERO, SE PERMITE EL USO DE CURACRETO O SIMILAR SEGÚN ESPECIFICACIONES DEL FABRICANTE.

PARTICULARES:

B. CONSTRUCCIÓN DE RAMPA Y VADOS.

1. EXCAVACIÓN CON MAQUINARIA EN MATERIAL COMÚN SECO TIPO II DE 0.00 A 2.00 MTS DE PROFUNDIDAD.
2. CIMBRA Y DESCIMBRA CON MADERA COMÚN EN FRONTERAS.
3. SUMINISTRO Y COLOCACIÓN DE MALLA ELECTROSOLDADA CALIBRE 6X6-6/6 EN CIMENTACIÓN, INCLUYE: DESPERDICIOS, TRASLAPES, CORTES, MATERIAL, MANO DE OBRA.
4. CONCRETO HECHO EN OBRA RESISTENCIA NORMAL VACIADO CON CARRETILLA Y BOTES Fc=250 KG/CM2 REVENIMIENTO DE 10 CM, AGREGADO MAXIMO 3/4".

SIMBOLOGÍA	
DESCRIPCIÓN	PROYECTO
VADO	
RODADA	
RAMPA EXIST.	
CUNETA PROYECTO	



"Un pueblo UNIDO, un mismo corazón" H. AYUNTAMIENTO DE CHICONTEPEC 2026 - 2029

Chicontepec H. AYUNTAMIENTO 2026-2029

MUNICIPIO DE CHICONTEPEC

LOCALIDAD: HUITZTIPA

DESCRIPCIÓN DEL PLANO:
ARQUITECTONICO

NUMERO DE OBRA:
20263005800123

DIRECCIÓN DE OBRAS PÚBLICAS Y DESARROLLO URBANO

NOMBRE DE LA OBRA:
REHABILITACIÓN DE CAMINO RURAL CON REVESTIMIENTO COMPACTADO TRAMO AHUATLAN A POSTECTITLA EN LA LOCALIDAD DE HUITZTIPA

ING. GUILLERMO LEMUS DIAZ
Vo.Bo. (DIRECTOR DE OBRAS PUBLICAS)

ING. CRISOFORO ROCHA GUTIERREZ
REVISÓ (AREA DE PROYECTOS)

FECHA: *ENERO 2026*

ESCALA *S/ESC*
COTAS:

CLAVE: ARQ-01

No: 1 de 1

ETAPAS CONSTRUCTIVAS


PRIMERA ETAPA
(Bonificacion por reafinamiento)





SEGUNDA ETAPA
(Formacion de cunetas)



TERCERA ETAPA
(Revestimiento del camino)

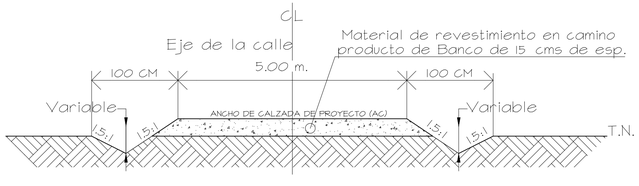

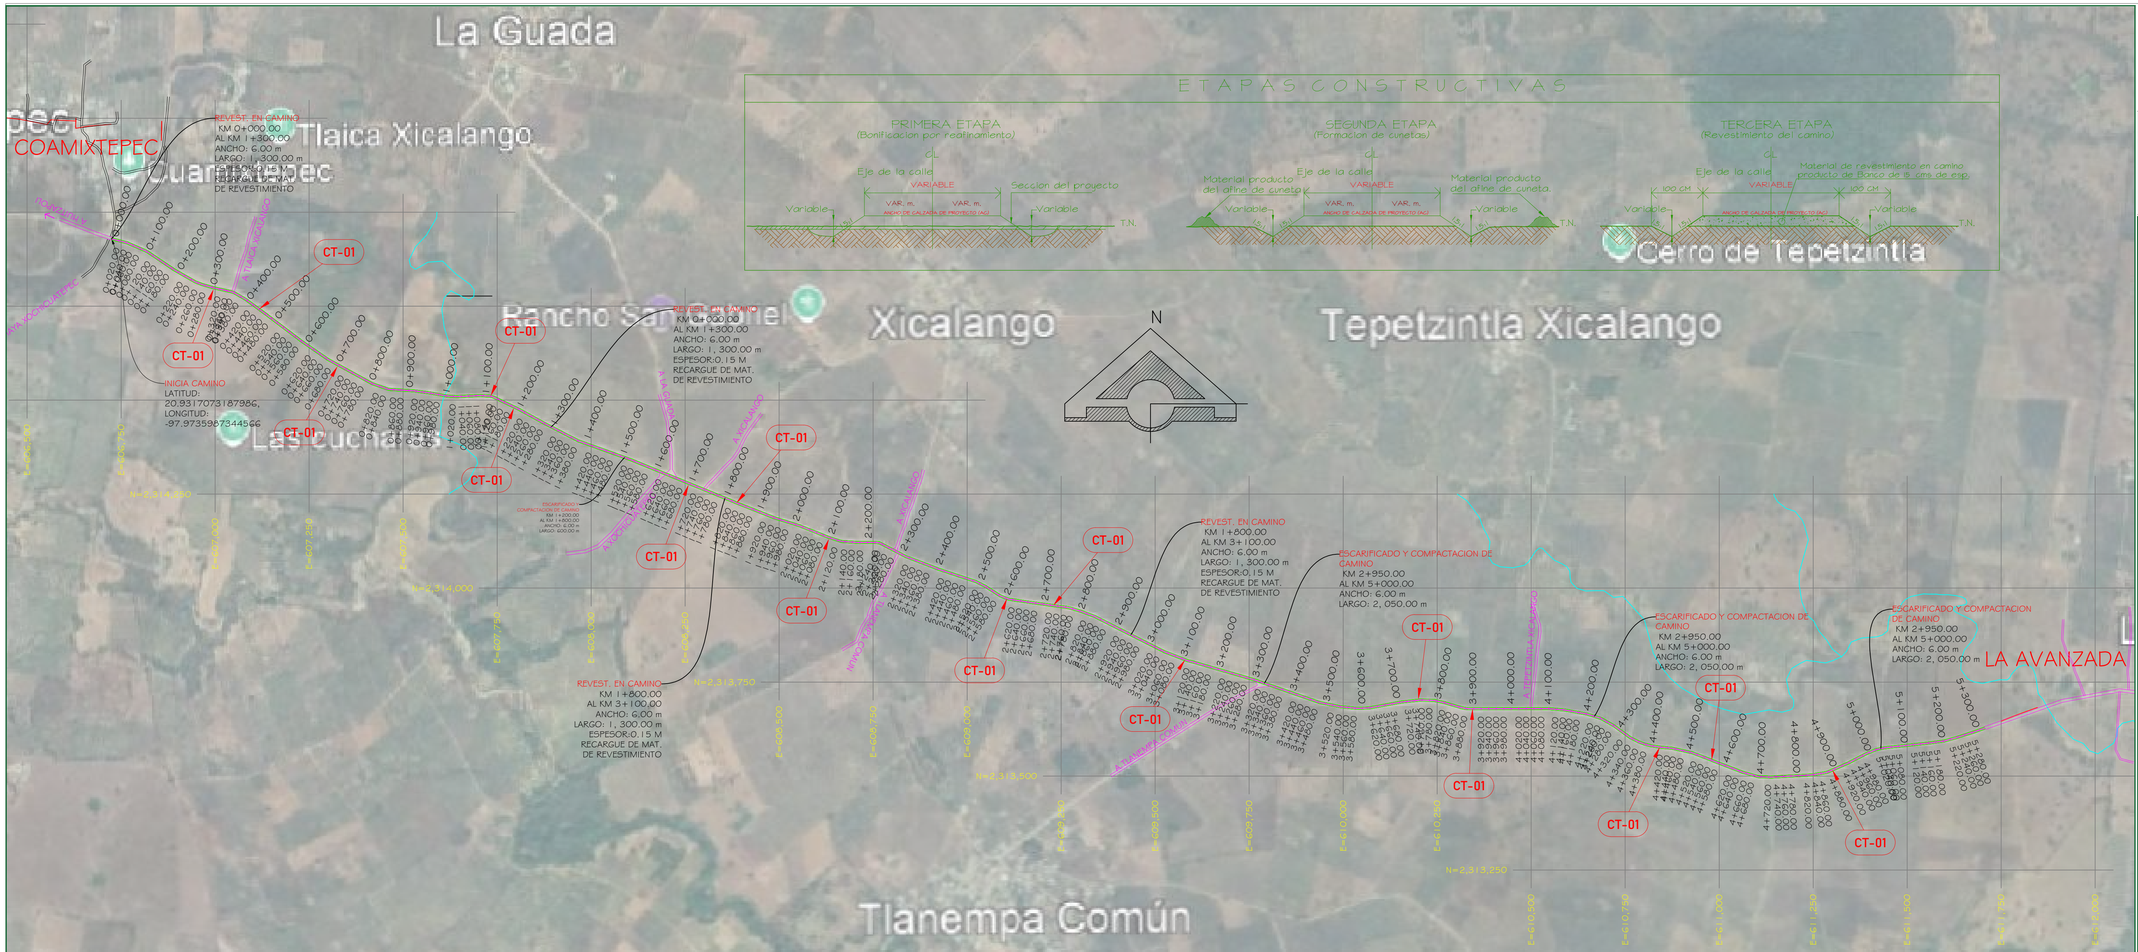

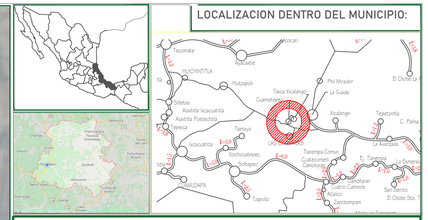

ESPECIFICACIONES:

GENERALES:

1. LOS DIBUJOS NO SE CONSTRUYEN A ESCALA, SON SOLAMENTE ESQUEMATICOS, ESTE PLANO NO PODRA LEERSE CON ESCALIMETRO.
2. LAS MEDIDAS ACOTADAS EN LOS PLANOS ESTÁN EN METROS. O EN SU DEFECTO INDICADAS.
3. AGREGADOS: TAMAÑO MÁXIMO DE AGREGADOS 3/4"

A. CONCRETOS:


1. CONCRETOS: FC = 250 KG/CM2 (O DE ACUERDO A LA ESPECIFICACIÓN DEL CROQUIS)
2. LA CIMBRA DEBERÁ ESTAR COMPLETAMENTE LIMPIA Y NIVELADA, EL ENGRASADO SE HARÁ ANTES DE COLOCAR LA MALLA ELECTROSOLDADA CALIBRE 6 X 6 - 6 / 6.
3. CURADO DEL CONCRETO: EL CONCRETO DEBERÁ PERMANECER HÚMEDO POR UN PERIODO MÍNIMO DE 28 DÍAS INDEPENDIENTEMENTE DE QUE SE UTILICEN ACELERANTES DE FRAGUADO PERO, SE PERMITE EL USO DE CURACRETO O SIMILAR SEGÚN ESPECIFICACIONES DEL FABRICANTE.


PARTICULARES:

B. CONSTRUCCIÓN DE RAMPA Y VADOS.

1. EXCAVACIÓN CON MAQUINARIA EN MATERIAL COMÚN SECO TIPO II DE 0.00 A 2.00 MTS DE PROFUNDIDAD.
2. CIMBRA Y DESCIMBRA CON MADERA COMÚN EN FRONTERAS.
3. SUMINISTRO Y COLOCACIÓN DE MALLA ELECTROSOLDADA CALIBRE 6X6-6/6 EN CIMENTACIÓN, INCLUYE: DESPERDICIOS, TRASLAPES, CORTES, MATERIAL, MANO DE OBRA.
4. CONCRETO HECHO EN OBRA RESISTENCIA NORMAL, VACIADO CON CARRETILLA Y BOTES F'c=250 KG/CM2 REVENIMIENTO DE 10 CM, AGREGADO MAXIMO 3/4".


SIMBOLOGÍA	
DESCRIPCIÓN	PROYECTO
VADO	
RODADA	
RAMPA	
MURO DE CONTENCIÓN	

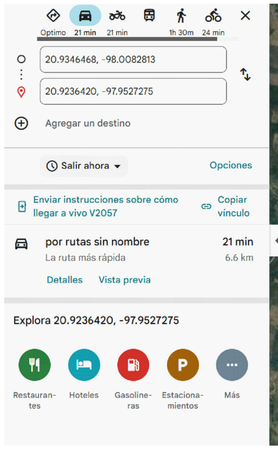

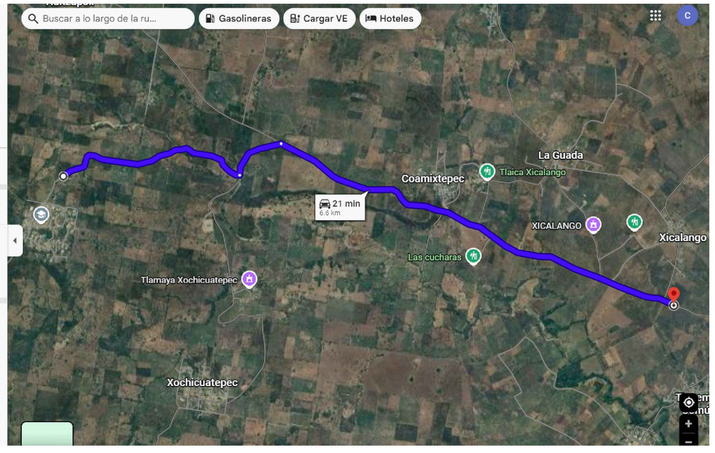

RUTA BANCO DE MATERIALES EL MOLINO

CONFORMACION DE LA CUNETA

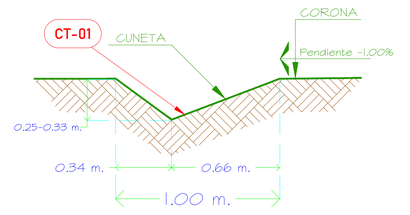

SECCION DE LA CUNETA



"Un pueblo UNIDO, un mismo corazón" AYUNTAMIENTO DE CHICONTEPEC 2024 - 2027

MUNICIPIO DE CHICONTEPEC

SELLOS

COAMIXTEPEC

DESCRIPCIÓN DEL PLANO:

TOPOGRAFICO

NUMERO DE OBRA: 2026300580000

DIRECCIÓN DE OBRAS PÚBLICAS Y DESARROLLO URBANO

REHABILITACIÓN DE CAMINO RURAL CON REVESTIMIENTO COMPACTADO TRAMO LA AVANZADA A COAMIXTEPEC EN LA LOCALIDAD DE COAMIXTEPEC

ING. GUILLERMO LEMUS DIAZ
Vo.Bo. (DIRECTOR DE OBRAS PUBLICAS)


ING. CRISOFORO ROCHA GUTIERREZ
REVISÓ (AREA DE PROYECTOS)

FECHA: MARZO 2026

ESCALA: INDICATA
COTAS: METROS

CLAVE: TOP

No: 1 de 1

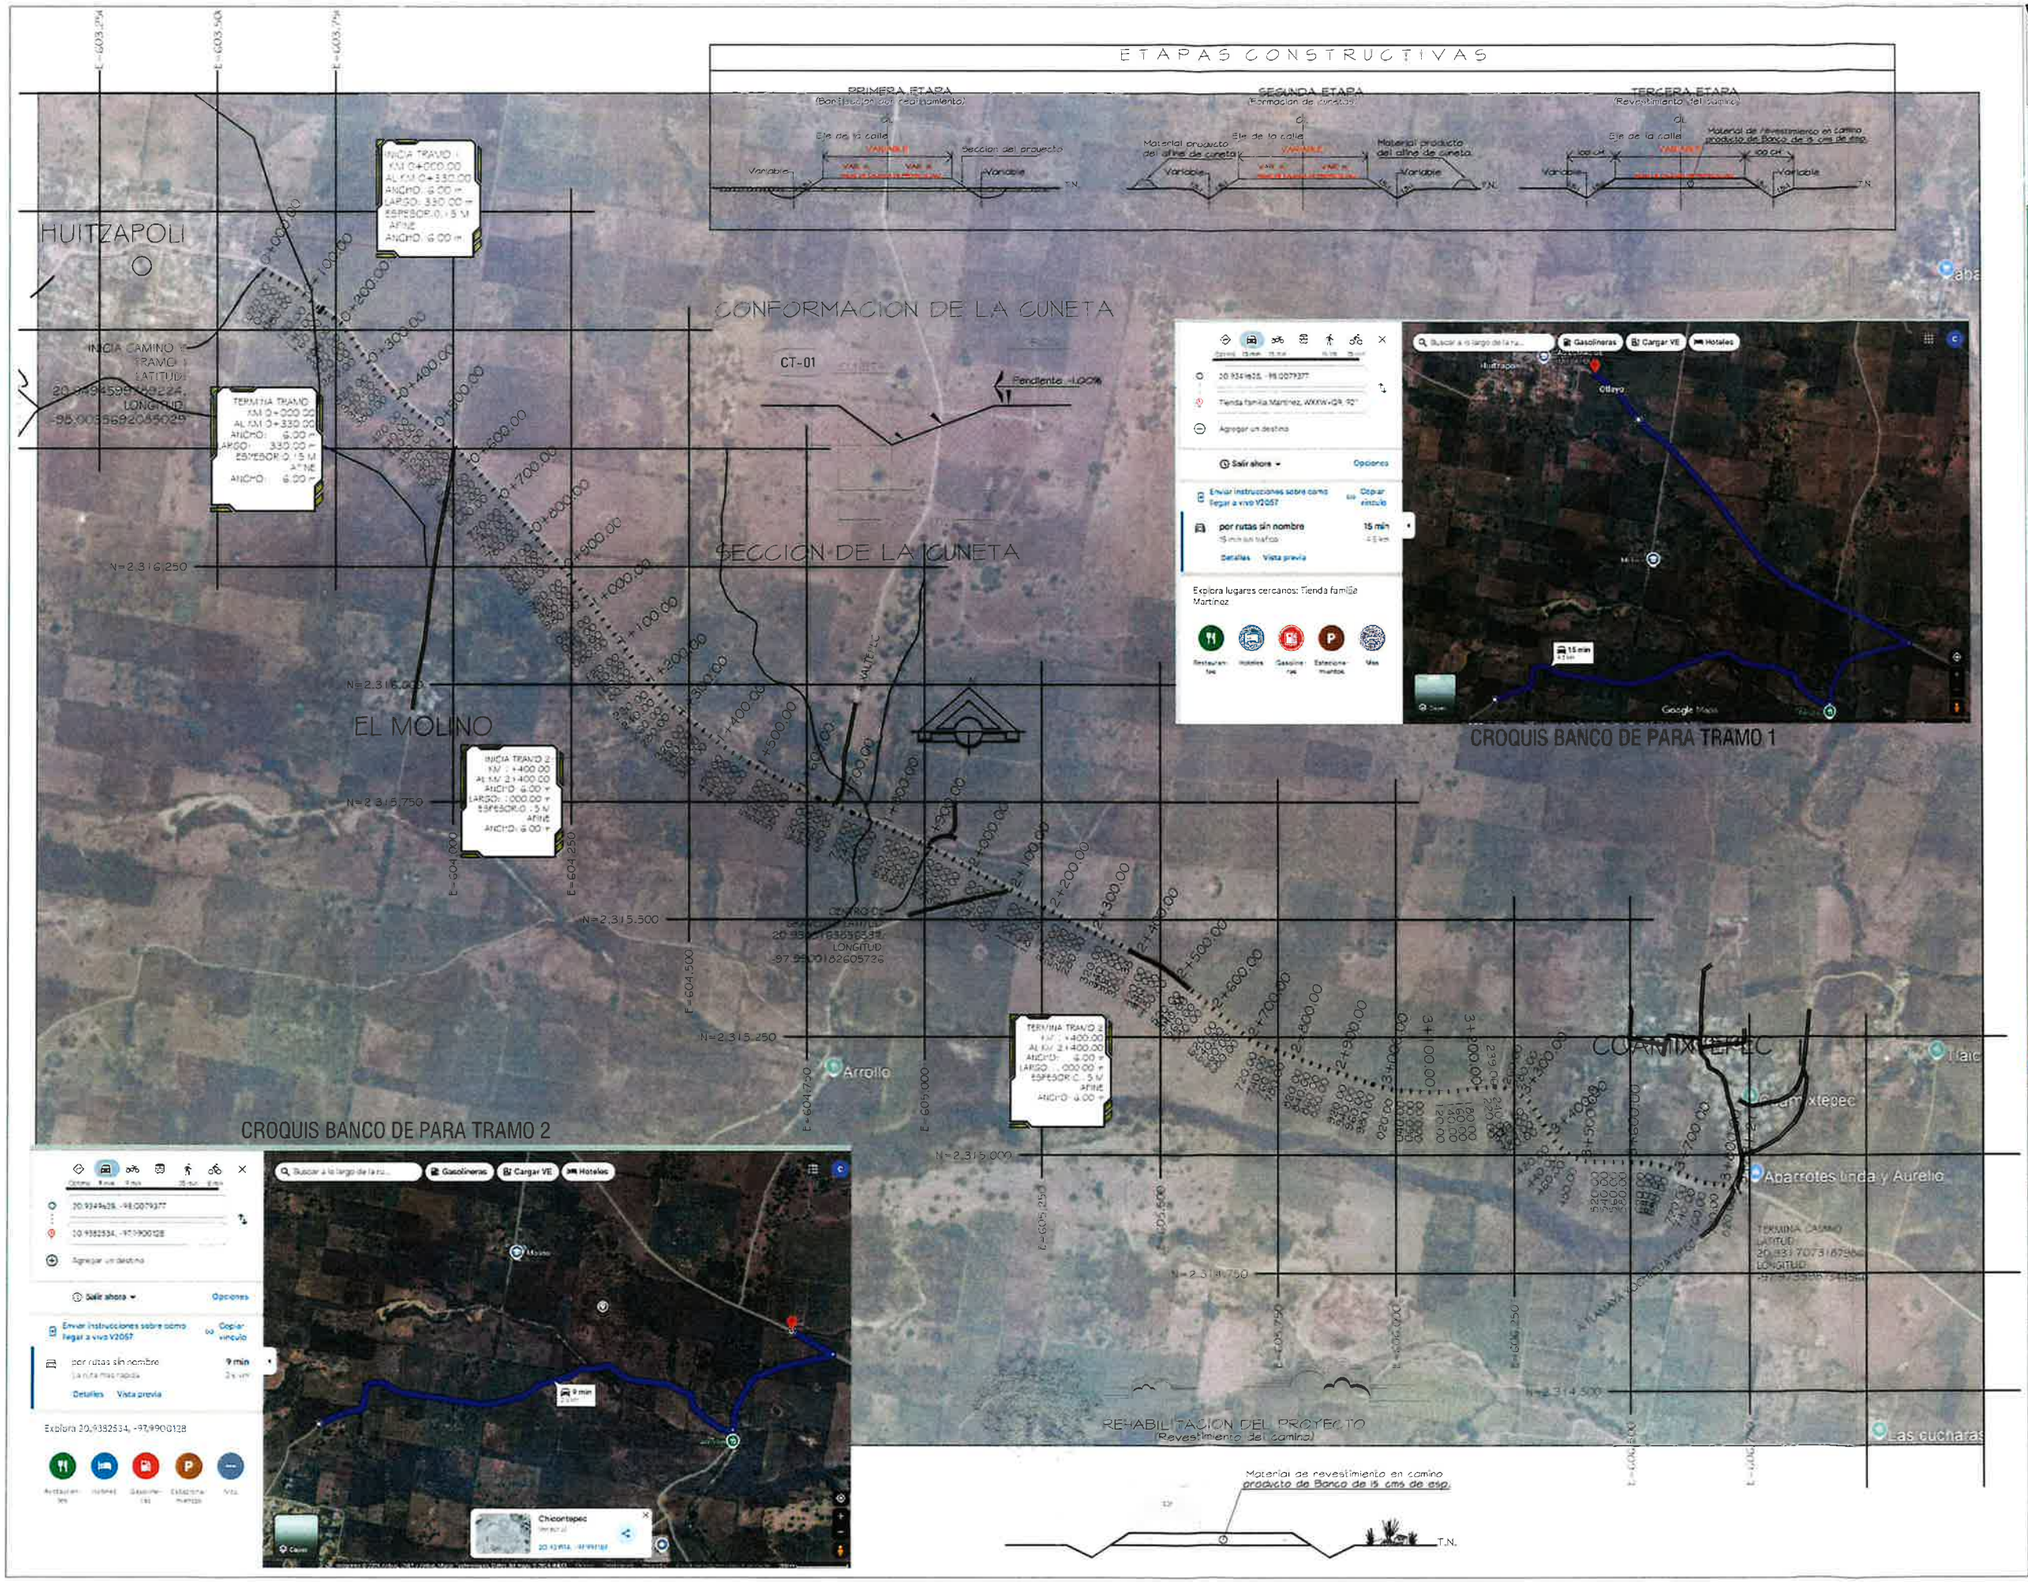

LOCALIZACIÓN DENTRO DEL MUNICIPIO

ESPECIFICACIONES:

GENERALES

1 LOS DIBUJOS NO SE CONSTRUYEN A ESCALA SON SOLAMENTE ESQUEMATICOS ESTE PLANO NO PODRA LEERSE CON ESCALIMETRO
2 LAS MEDIDAS ACOTADAS EN LOS PLANOS ESTAN EN METROS O EN SU DEFECTO INDICADAS
3 AGREGADOS TAMAÑO MAXIMO DE AGREGADOS 3/4"

A CONCRETOS

1 CONCRETOS F'C = 250 KG/CM2 O DE ACUERDO A LA ESPECIFICACIÓN DEL ENCARGO
2 LA OBRA DEBERA ESTAR COMPLETAMENTE LIMPIA Y NIVELADA EL ENCARGADO DE HARA ANTES DE COLOCAR LA MALLA ELECTROSOLDADA CALIBRE 6X6-6/6
3 CURADO DEL CONCRETO EL CONCRETO DEBERA PERMANECER HUMEDO POR UN PERIODO MINIMO DE 28 DIAS INDEPENDIENTEMENTE DE QUE SE UTILICEN AGLERANTES DE FRAGUADO PERO SE PERMITE EL USO DE CURACRETO O SIMILAR SEGUN ESPECIFICACIONES DEL FABRICANTE

PARTIDAS PRS

B CONSTRUCCIÓN DE RAMPAS Y VADOS

1 EXCAVACIÓN CON MAQUINARIA EN MATERIAL COMUN SECO TIPO II DE 0.00 A 2.00 MTS DE PROFUNDIDAD
2 HOMBRA Y DESCOMBRA CON MADERA COMUN EN PROMEDIO
3 SUMINISTRO Y COLOCACIÓN DE MALLA ELECTROSOLDADA CALIBRE 6X6/6 EN CIMENTACIÓN INCLUYE DESPERDICIOS TRASLAPES CORTES MATERIAL MANO DE OBRA
4 CONCRETO HECHO EN OBRA RESISTENCIA NORMAL VIBRADO CON CARRETILLA Y BOTES F'C=250 KG/CM2 REVENIMIENTO DE 10 CM AGREGADO MAXIMO 3/4"

SIMBOLOGÍA	
DESCRIPCIÓN	PROYECTO
VADO	
RODADA	
RAMPA	
MURO DE CONTENCIÓN	

Un pueblo UNIDO, un mismo corazón

MUNICIPIO DE CHICONTEPEC

SELLOS

HUITZAPOLI

DESCRIPCIÓN DEL PLANO:

TOPOGRAFICO

NUMERO DE OBRA: 20263005800000

DIRECCIÓN DE OBRAS PÚBLICAS Y DESARROLLO URBANO

REHABILITACION DE CAMINO RURAL CON REVESTIMIENTO COMPACTADO TRAMO CUAMIXTEPEC A HUITZAPOLI EN LA LOCALIDAD DE HUITZAPOLI

ING. GUILLERMO LEMUS DIAZ
Vo Bo. (DIRECTOR DE OBRAS PUBLICAS)


ING. CRISOFORO ROCHA GUTIERREZ
REVISO (AREA DE PROYECTOS)

FECHA: MARZO 2026

ESCALA: INDICATA
COTAS: METROS

CLAVE: TOP

No. 1 de 1

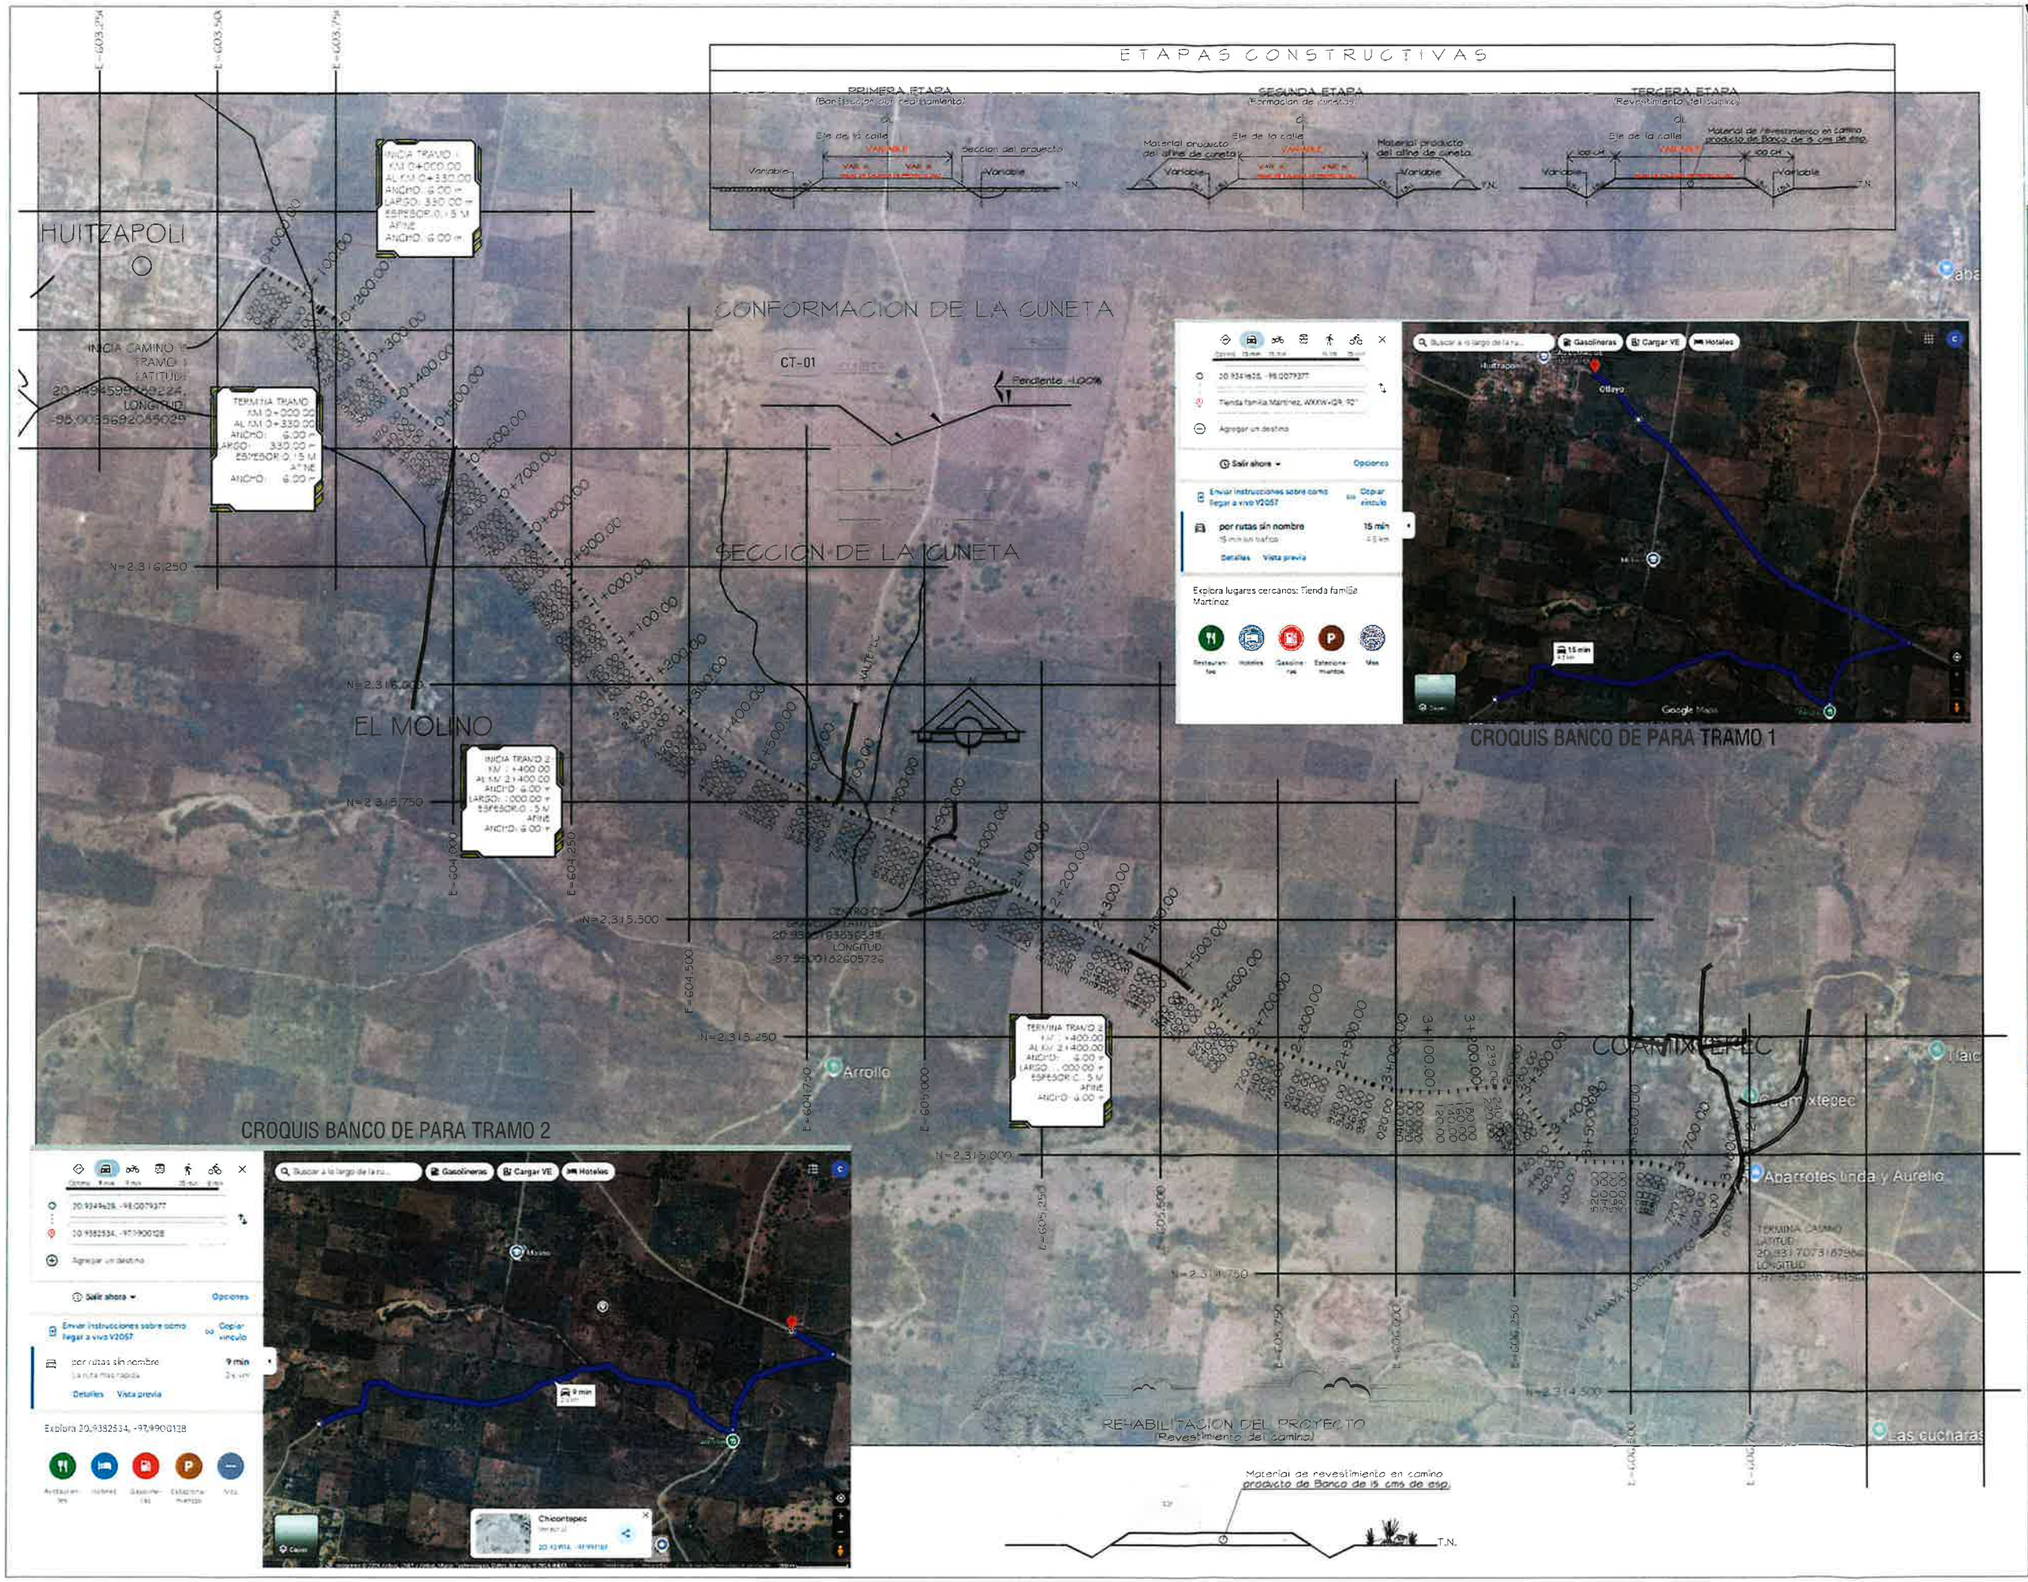

LOCALIZACIÓN DENTRO DEL MUNICIPIO

ESPECIFICACIONES:

GENERALES

1 LOS DIBUJOS NO SE CONSTRUYEN A ESCALA SON SOLAMENTE ESQUEMATICOS ESTE PLANO NO PODRA LEERSE CON ESCALIMETRO
2 LAS MEDIDAS ACOTADAS EN LOS PLANOS ESTAN EN METROS O EN SU DEFECTO INDICADAS
3 AGREGADOS TAMAÑO MAXIMO DE AGREGADOS 3/4"

A CONCRETOS

1 CONCRETOS F'C = 250 KG/CM2 O DE ACUERDO A LA ESPECIFICACIÓN DEL ENCARGO
2 LA OBRA DEBERA ESTAR COMPLETAMENTE LIMPIA Y NIVELADA EL ENCARGADO DE HARA ANTES DE COLOCAR LA MALLA ELECTROSOLDADA CALIBRE 6X6-6/6
3 CURADO DEL CONCRETO EL CONCRETO DEBERA PERMANECER HUMEDO POR UN PERIODO MINIMO DE 28 DIAS INDEPENDIENTEMENTE DE QUE SE UTILICEN AGLERANTES DE FRAGUADO PERO SE PERMITE EL USO DE CURACRETO O SIMILAR SEGUN ESPECIFICACIONES DEL FABRICANTE

PARTIDAS PRS

B CONSTRUCCIÓN DE RAMPAS Y VADOS

1 EXCAVACIÓN CON MAQUINARIA EN MATERIAL COMUN SECO TIPO II DE 0.00 A 2.00 MTS DE PROFUNDIDAD
2 HOMBRA Y DESCOMBRA CON MADERA COMUN EN PROMEDIO
3 SUMINISTRO Y COLOCACIÓN DE MALLA ELECTROSOLDADA CALIBRE 6X6/6 EN CIMENTACIÓN INCLUYE DESPERDICIOS TRASLAPES CORTES MATERIAL MANO DE OBRA
4 CONCRETO HECHO EN OBRA RESISTENCIA NORMAL VIBRADO CON CARRETILLA Y BOTES F'C=250 KG/CM2 REVENIMIENTO DE 10 CM AGREGADO MAXIMO 3/4"

SIMBOLOGÍA	
DESCRIPCIÓN	PROYECTO
VADO	
RODADA	
RAMPA	
MURO DE CONTENCIÓN	

Un pueblo UNIDO, un mismo corazón

MUNICIPIO DE CHICONTEPEC

SELLOS

HUITZAPOLI

DESCRIPCIÓN DEL PLANO:

TOPOGRAFICO

NUMERO DE OBRA: 20263005800000

DIRECCIÓN DE OBRAS PÚBLICAS Y DESARROLLO URBANO

REHABILITACION DE CAMINO RURAL CON REVESTIMIENTO COMPACTADO TRAMO CUAMIXTEPEC A HUITZAPOLI EN LA LOCALIDAD DE HUITZAPOLI

ING. GUILLERMO LEMUS DIAZ
Vo Bo. (DIRECTOR DE OBRAS PUBLICAS)

ING. CRISOFORO ROCHA GUTIERREZ
REVISO (AREA DE PROYECTOS)

FECHA: MARZO 2026

ESCALA: INDICATA
COTAS: METROS

CLAVE: TOP

No. 1 de 1

TRAMO
REVESTIMIENTO 01
CAMINO
DE KM 0+000.00
AL KM 0+780.00
ANCHO: 5.00 m
LARGO: 780.00 m
REVESTIMIENTO DE
MATERIAL DE BANCO
DE 15 DE ESPESOR

INICIO
20.933255, -98.056708

TRAMO
REVESTIMIENTO 02
CAMINO
DE KM 0+930.00
AL KM 1+174.00
ANCHO: 5.00 m
LARGO: 244.00 m
REVESTIMIENTO DE
MATERIAL DE BANCO
DE 15 DE ESPESOR

TRAMO
REVESTIMIENTO 03
CAMINO
DE KM 1+202.00
AL KM 1+460.00
ANCHO: 5.00 m
LARGO: 258.00 m
REVESTIMIENTO DE
MATERIAL DE BANCO
DE 15 DE ESPESOR

TRAMO
REVESTIMIENTO 04
CAMINO
DE KM 1+780.00
AL KM 2+062.00
ANCHO: 5.00 m
LARGO: 282.00 m
REVESTIMIENTO DE
MATERIAL DE BANCO
DE 15 DE ESPESOR


TRAMO
REVESTIMIENTO 05
CAMINO
DE KM 2+073.05
AL KM 2+616.00
ANCHO: 5.00 m
LARGO: 542.95 m
REVESTIMIENTO DE
MATERIAL DE BANCO
DE 15 DE ESPESOR

TRAMO
REVESTIMIENTO 06
CAMINO
DE KM 2+631.00
AL KM 2+680.00
ANCHO: 5.00 m
LARGO: 49.00 m
REVESTIMIENTO DE
MATERIAL DE BANCO
DE 15 DE ESPESOR

INICIO
20.934194, -98.034905


Escuela Secundaria Justo Sierra

Centro Geometrico: (20.938218,-98.046670)

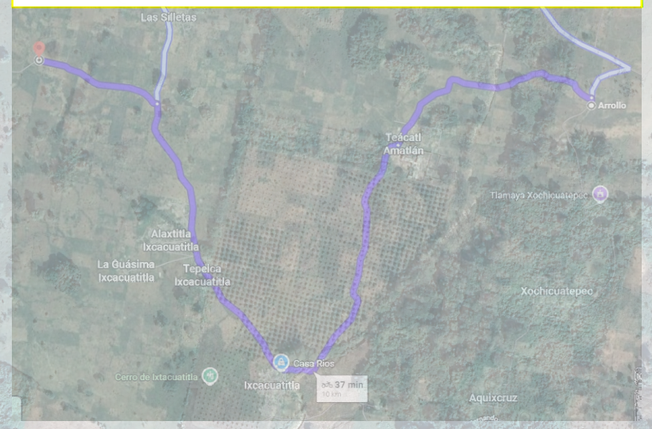

RUTA DEL BANCO DE MATERIAL A 10.00 KM.

LOCALIZACION DENTRO DEL MUNICIPIO:

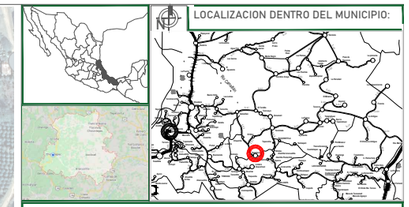

ESPECIFICACIONES:

GENERALES:

1. LOS DIBUJOS NO SE CONSTRUYEN A ESCALA. SON SOLAMENTE ESQUEMATICOS, ESTE PLANO NO PODRA LEERSE CON ESCALIMETRO.
2. LAS MEDIDAS ACOTADAS EN LOS PLANOS ESTÁN EN METROS. O EN SU DEFECTO INDICADAS.
3. AGREGADOS: TAMAÑO MÁXIMO DE AGREGADOS 3/4"

A. CONCRETOS:

1. CONCRETOS: FC = 250 KG/CM2 (O DE ACUERDO A LA ESPECIFICACIÓN DEL CROQUIS)
2. LA CIMBRA DEBERÁ ESTAR COMPLETAMENTE LIMPIA Y NIVELADA, EL ENGRASADO SE HARÁ ANTES DE COLOCAR LA MALLA ELECTROSOLDADA CALIBRE 6 X 6 - 6 / 6.
3. CURADO DEL CONCRETO: EL CONCRETO DEBERÁ PERMANECER HÚMEDO POR UN PERIODO MÍNIMO DE 28 DÍAS INDEPENDIENTEMENTE DE QUE SE UTILICEN ACELERANTES DE FRAGUADO PERO, SE PERMITE EL USO DE CURACRETO O SIMILAR SEGÚN ESPECIFICACIONES DEL FABRICANTE.

PARTICULARES:

B. CONSTRUCCIÓN DE RAMPA Y VADOS.

1. EXCAVACIÓN CON MAQUINARIA EN MATERIAL COMÚN SECO TIPO II DE 0.00 A 2.00 MTS DE PROFUNDIDAD.
2. CIMBRA Y DESCIMBRA CON MADERA COMÚN EN FRONTERAS.
3. SUMINISTRO Y COLOCACIÓN DE MALLA ELECTROSOLDADA CALIBRE 6X6-6/6 EN CIMENTACIÓN, INCLUYE: DESPERDICIOS, TRASLAPES, CORTES, MATERIAL, MANO DE OBRA.
4. CONCRETO HECHO EN OBRA RESISTENCIA NORMAL VACIADO CON CARRETILLA Y BOTES Fc=250 KG/CM2 REVENIMIENTO DE 10 CM, AGREGADO MAXIMO 3/4".

SIMBOLOGIA	
VADO	
EJE	
RAMPA EXI.	
CUNETA DE PROYECTO	



"Un pueblo UNIDO, un mismo corazón"
H. AYUNTAMIENTO DE CHICONTEPEC 2026 - 2029

Chicontepec
H. AYUNTAMIENTO 2026-2029

MUNICIPIO DE CHICONTEPEC

LOCALIDAD: TEPOXTECO

DESCRIPCIÓN DEL PLANO:
ARQUITECTONICO

NUMERO DE OBRA:
20263005800027

DIRECCIÓN DE OBRAS PÚBLICAS Y DESARROLLO URBANO

NOMBRE DE LA OBRA:
REHABILITACIÓN DE CAMINO RURAL CON REVESTIMIENTO COMPACTADO TRAMO TEPOXTECO A LAS SILLETAS EN LA LOCALIDAD DE TEPOXTECO

ING. GUILLERMO LEMUS DIAZ
Vo.Bo. (DIRECTOR DE OBRAS PUBLICAS)

ING. CRISOFORO ROCHA GUTIERREZ
REVISÓ (AREA DE PROYECTOS)

FECHA: MARZO 2026


ESCALA
ESC
COTAS: COT

CLAVE:
ARQ-01


No: 1 de 1

ETAPAS CONSTRUCTIVAS


PRIMERA ETAPA
(Bonificacion por reafinamiento)

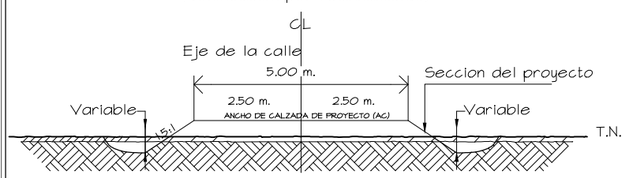



SEGUNDA ETAPA
(Formacion de cunetas)

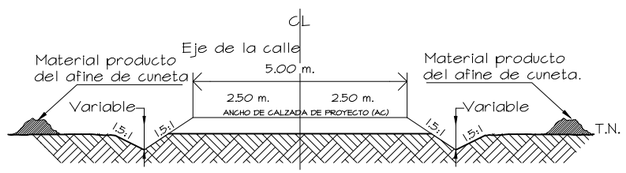

TERCERA ETAPA
(Revestimiento del camino)

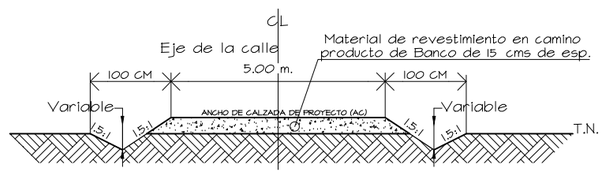

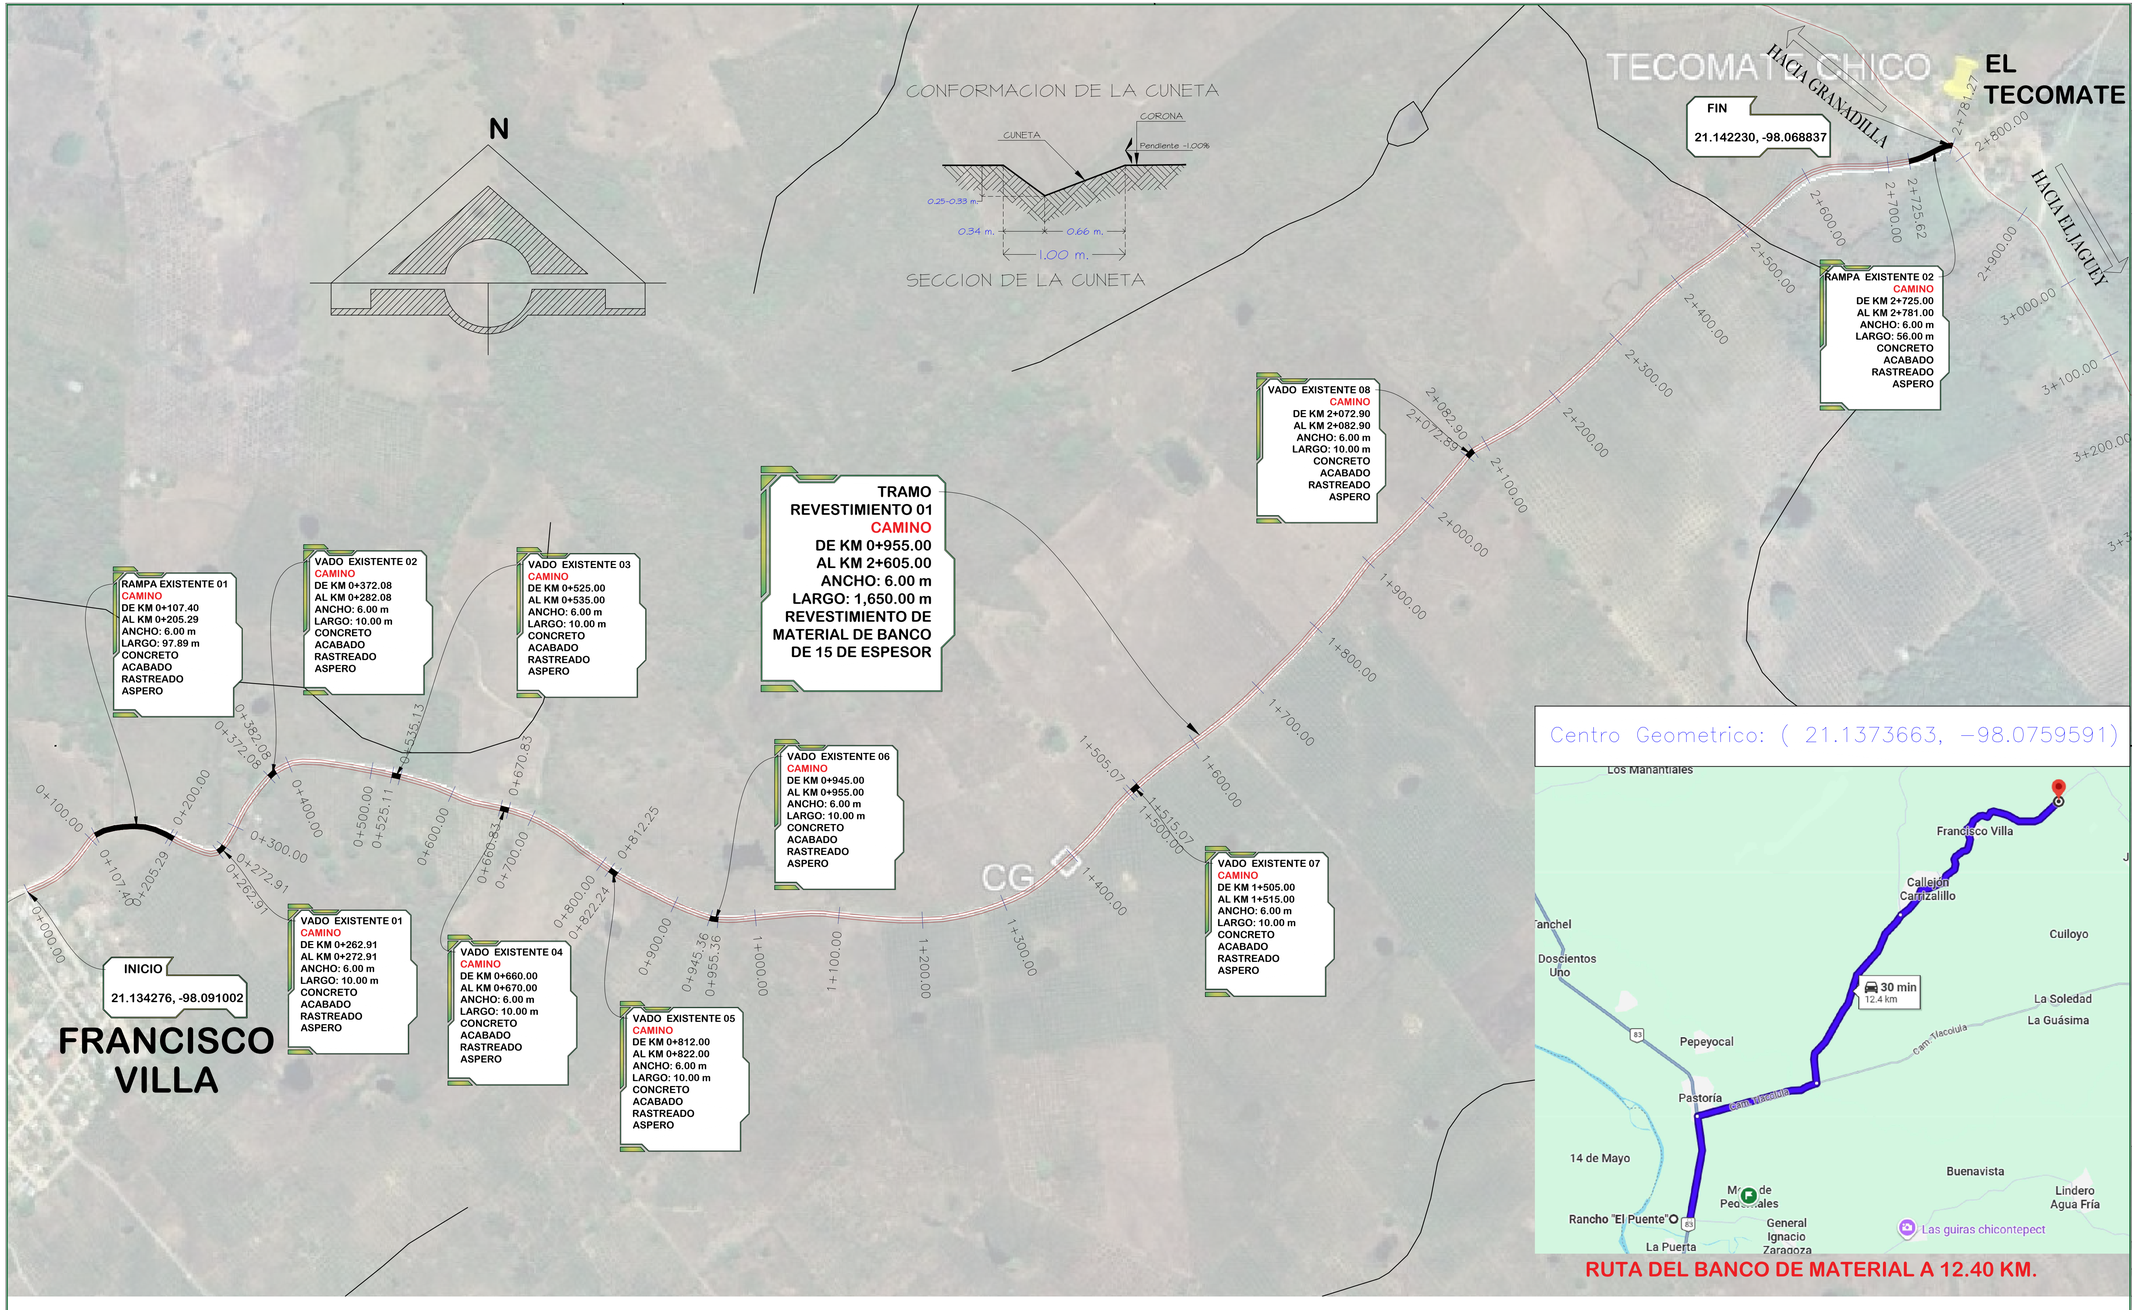

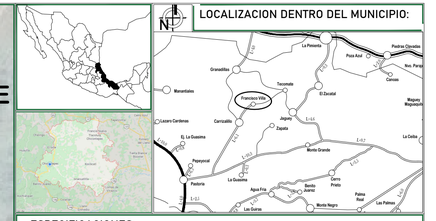

ESPECIFICACIONES:

GENERALES:

1. LOS DIBUJOS NO SE CONSTRUYEN A ESCALA. SON SOLAMENTE ESQUEMATICOS, ESTE PLANO NO PODRA LEERSE CON ESCALIMETRO.
2. LAS MEDIDAS ACOTADAS EN LOS PLANOS ESTÁN EN METROS. O EN SU DEFECTO INDICADAS.
3. AGREGADOS: TAMAÑO MÁXIMO DE AGREGADOS 3/4"

A. CONCRETOS:

1. CONCRETOS: FC = 250 KG/CM2 (O DE ACUERDO A LA ESPECIFICACIÓN DEL CROQUIS)
2. LA CIMBRA DEBERÁ ESTAR COMPLETAMENTE LIMPIA Y NIVELADA, EL ENGRASADO SE HARÁ ANTES DE COLOCAR LA MALLA ELECTROSOLDADA CALIBRE 6 X 6 - 6 / 6.
3. CURADO DEL CONCRETO: EL CONCRETO DEBERÁ PERMANECER HÚMEDO POR UN PERIODO MÍNIMO DE 28 DÍAS INDEPENDIENTEMENTE DE QUE SE UTILICEN ACELERANTES DE FRAGUADO PERO, SE PERMITE EL USO DE CURACRETO O SIMILAR SEGÚN ESPECIFICACIONES DEL FABRICANTE.

PARTICULARES:

B. CONSTRUCCIÓN DE RAMPA Y VADOS.

1. EXCAVACIÓN CON MAQUINARIA EN MATERIAL COMÚN SECO TIPO II DE 0.00 A 2.00 MTS DE PROFUNDIDAD.
2. CIMBRA Y DESCIMBRA CON MADERA COMÚN EN FRONTERAS.
3. SUMINISTRO Y COLOCACIÓN DE MALLA ELECTROSOLDADA CALIBRE 6X6-6/6 EN CIMENTACIÓN, INCLUYE: DESPERDICIOS, TRASLAPES, CORTES, MATERIAL, MANO DE OBRA.
4. CONCRETO HECHO EN OBRA RESISTENCIA NORMAL VACIADO CON CARRETILLA Y BOTES F'c=250 KG/CM2 REVENIMIENTO DE 10 CM, AGREGADO MAXIMO 3/4".

SIMBOLOGÍA	
DESCRIPCIÓN	PROYECTO
VADO EXIST.	
RODADA	
RAMPA EXIST.	
CUNETA PROYECTO	



Un pueblo UNIDO, un mismo corazón
AYUNTAMIENTO DE CHICONTEPEC 2026 - 2029

MUNICIPIO DE CHICONTEPEC

LOCALIDAD: HUIZTIPA

DESCRIPCIÓN DEL PLANO:

NUMERO DE OBRA: 20263005800000

DIRECCIÓN DE OBRAS PÚBLICAS Y DESARROLLO URBANO

NOMBRE DE LA OBRA: REHABILITACIÓN DE CAMINO TRAMO AHUATLAN A POSTECTITLA Y TRAMO HUITZTIPA HUIZTIPA A REYXTLA DE LA LOCALIDAD DE HUITZTIPA

ING. GUILLERMO LEMUS DIAZ
Vo.Bo. (DIRECTOR DE OBRAS PUBLICAS)

ING. CRISOFORO ROCHA GUTIERREZ
REVISÓ (AREA DE PROYECTOS)


FECHA: *ENERO 2026*

ESCALA: S/ESC
COTAS:

CLAVE:

No: de 1

ETAPAS CONSTRUCTIVAS

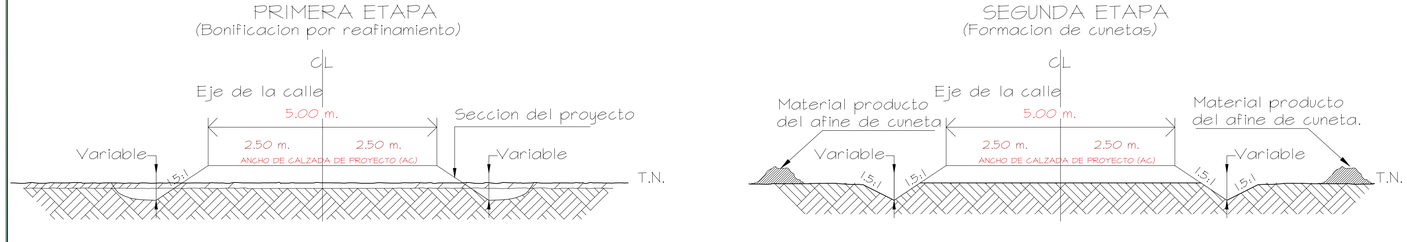



LOCALIZACION DENTRO DEL MUNICIPIO



ESPECIFICACIONES:

GENERALES

1 LOS DIBUJOS NO SE CONSTRUYEN A ESCALA SON SOLAMENTE ESQUEMATICOS ESTE PLANO NO PODRA LEERSE CON ESCALIMETRO
2 LAS MEDIDAS ACOTADAS EN LOS PLANOS ESTAN EN METROS O EN SU DEFECTO INDICADAS
3 AGREGADOS TAMAÑO MAXIMO DE AGREGADOS 3/4

A CONCRETOS

1 CONCRETOS F'C 250 KG/CM2 O DE ACUERDO A LA ESPECIFICACION DEL CROQUIS
2 LA OBRA DEBERA ESTAR COMPLETAMENTE LIMPIA Y NIVELADA EL ENGRASADO SE HARA ANTES DE COLOCAR LA MALLA ELECTROSOLDADA CALIBRE 6 X 6 - 6 6
3 CURADO DEL CONCRETO EL CONCRETO DEBERA PERMANECER HUMEDO POR UN PERIODO MINIMO DE 28 DIAS INDEPENDIENTEMENTE DE QUE SE UTILICEN ACELERANTES DE FRAGUADO PERO SE PERMITE EL USO DE CURACRETO O SIMILAR SEGUN ESPECIFICACIONES DEL FABRICANTE


PARTICULARES

B CONSTRUCCION DE RAMPA Y VADOS

1 EXCAVACION CON MAQUINARIA EN MATERIAL COMUN SECO TIPO II DE 0 00 A 2 00 MTS DE PROFUNDIDAD
2 CIMBRA Y DESCIMBRA CON MADERA COMUN EN FRONTERAS
3 SUMINISTRO Y COLOCACION DE MALLA ELECTROSOLDADA CALIBRE 6X6-6 6 EN CIMENTACIÓN INCLUYE DESPERDICIOS TRASLAPES CORTES MATERIAL MANO DE OBRA
4 CONCRETO HECHO EN OBRA RESISTENCIA NORMAL VACIADO CON CARRETILLA Y BOTES F'c 250 KG/CM2 REVENIMIENTO DE 10 CM AGREGADO MAXIMO 3/4

SIMBOLOGÍA	
DESCRIPCIÓN	PROYECTO
VADO EXIST.	
RODADA	
RAMPA EXIST.	
CUNETA PROYECTO	

CONFORMACION DE LA CUNETA

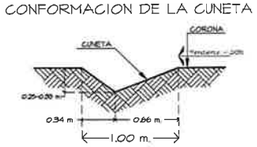

SECCION DE LA CUNETA



ETAPAS CONSTRUCTIVAS



Un pueblo UNIDO, un mismo corazón

MUNICIPIO DE CHICONTEPEC

LOCALIDAD: ZAPOTAL MIRADOR

DESCRIPCION DEL PLANO:

TOPOGRAFICO

NUMERO DE OBRA: 20263005800130

DIRECCIÓN DE OBRAS PÚBLICAS Y DESARROLLO URBANO

NOMBRE DE LA OBRA: REHABILITACIÓN DE CAMINO RURAL CON REVESTIMIENTO COMPACTADO TRAMO ZAPOTAL MIRADOR A FRANCIA VIEJA EN LA LOCALIDAD DE ZAPOTAL MIRADOR

ING. GUILLERMO LAMUD DIAZ
Vo.Bo. (DIRECTOR DE OBRAS PÚBLICAS)

ING. CRISOFORO SOCHA GUTIERREZ
REVISO (JEFE DE PROYECTOS)

FECHA: ABRIL 2026


ESCALA: ESC. COTAS: COT

CLAVE: CVE

No 1 de 1

ESTADOS UNIDOS MEXICANOS


DIRECCIÓN DE OBRAS PÚBLICAS CHICONTEPEC DE TEJEDA VER. 2026-2029

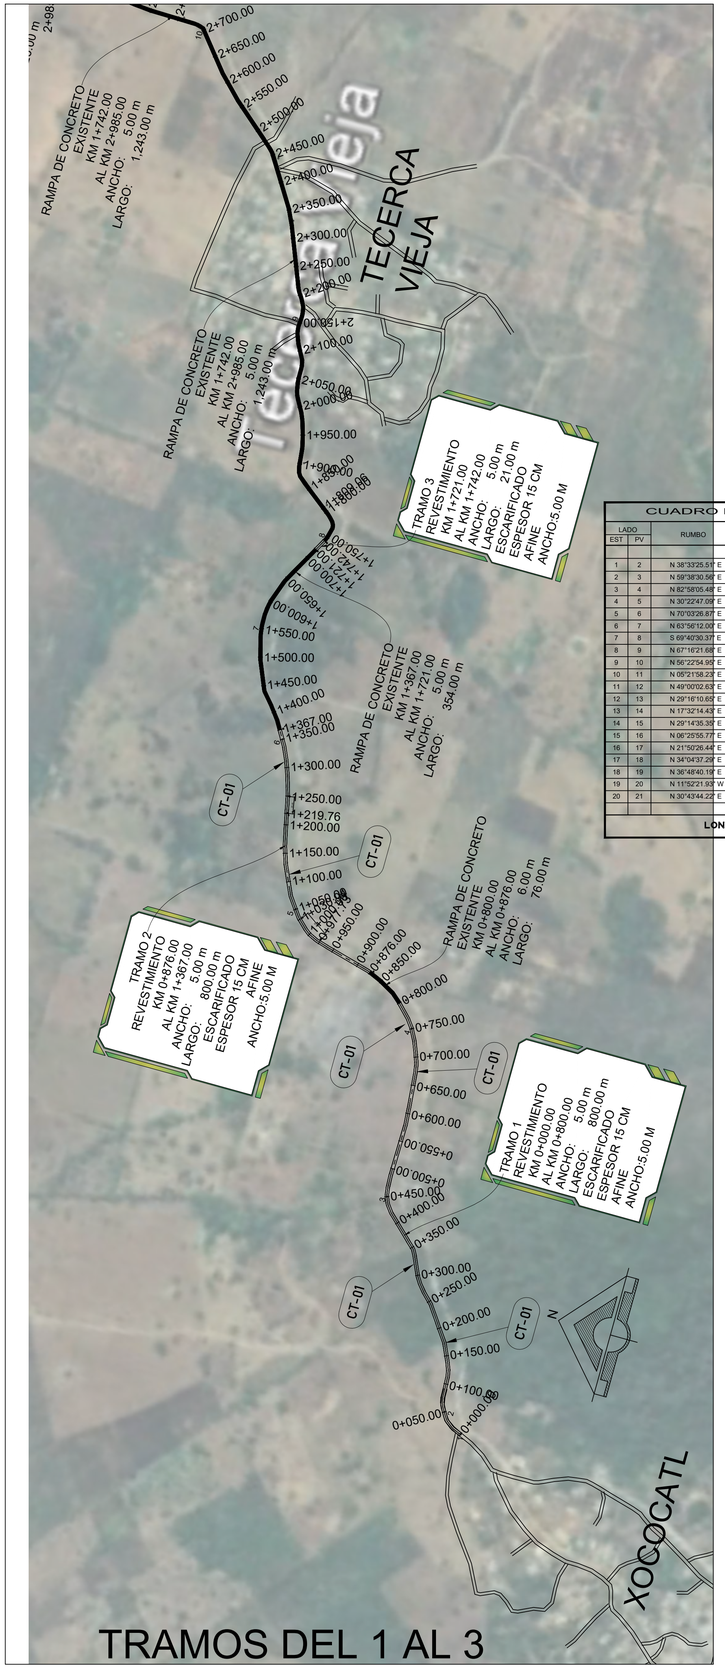

CUADRO DE CONSTRUCCION

LADO EST	LADO PV	RUMBO	DISTANCIA	V	COORDENADAS Y	COORDENADAS X
				1	2,319,841.3976	606,026.6157
1	2	N 38°33'25.51" E	50.00	2	2,319,879.2868	606,056.8158
2	3	N 59°38'30.56" E	400.00	3	2,320,076.0390	606,392.7334
3	4	N 82°58'05.48" E	300.00	4	2,320,112.3243	606,686.9032
4	5	N 30°22'47.09" E	300.00	5	2,320,363.3335	606,834.0502
5	6	N 70°03'26.87" E	300.00	6	2,320,464.8835	607,113.9295
6	7	N 63°56'12.00" E	200.00	7	2,320,551.4101	607,290.8390
7	8	S 69°40'30.37" E	200.00	8	2,320,483.2398	607,474.8814
8	9	N 67°16'21.68" E	400.00	9	2,320,629.4397	607,823.9161
9	10	N 56°22'54.95" E	550.00	10	2,320,927.2076	608,271.7862
10	11	N 05°21'56.23" E	400.00	11	2,321,320.3822	608,308.7179
11	12	N 49°00'02.63" E	250.00	12	2,321,481.8921	608,494.5186
12	13	N 29°16'10.65" E	300.00	13	2,321,739.4433	608,638.8701
13	14	N 17°32'14.43" E	400.00	14	2,322,117.5206	608,758.3484
14	15	N 29°14'35.30" E	350.00	15	2,322,419.1532	608,927.2234
15	16	N 06°25'55.77" E	300.00	16	2,322,715.3635	608,960.6170
16	17	N 21°50'26.44" E	150.00	17	2,322,854.4453	609,016.3604
17	18	N 34°04'37.29" E	100.00	18	2,322,937.1738	609,072.3234
18	19	N 36°48'40.19" E	200.00	19	2,323,096.3745	609,191.4692
19	20	N 11°52'21.93" W	200.00	20	2,323,285.6072	609,151.6855
20	21	N 30°43'44.22" E	250.00	21	2,323,497.8652	609,277.8602

LONGITUD = 5, 800.00 m

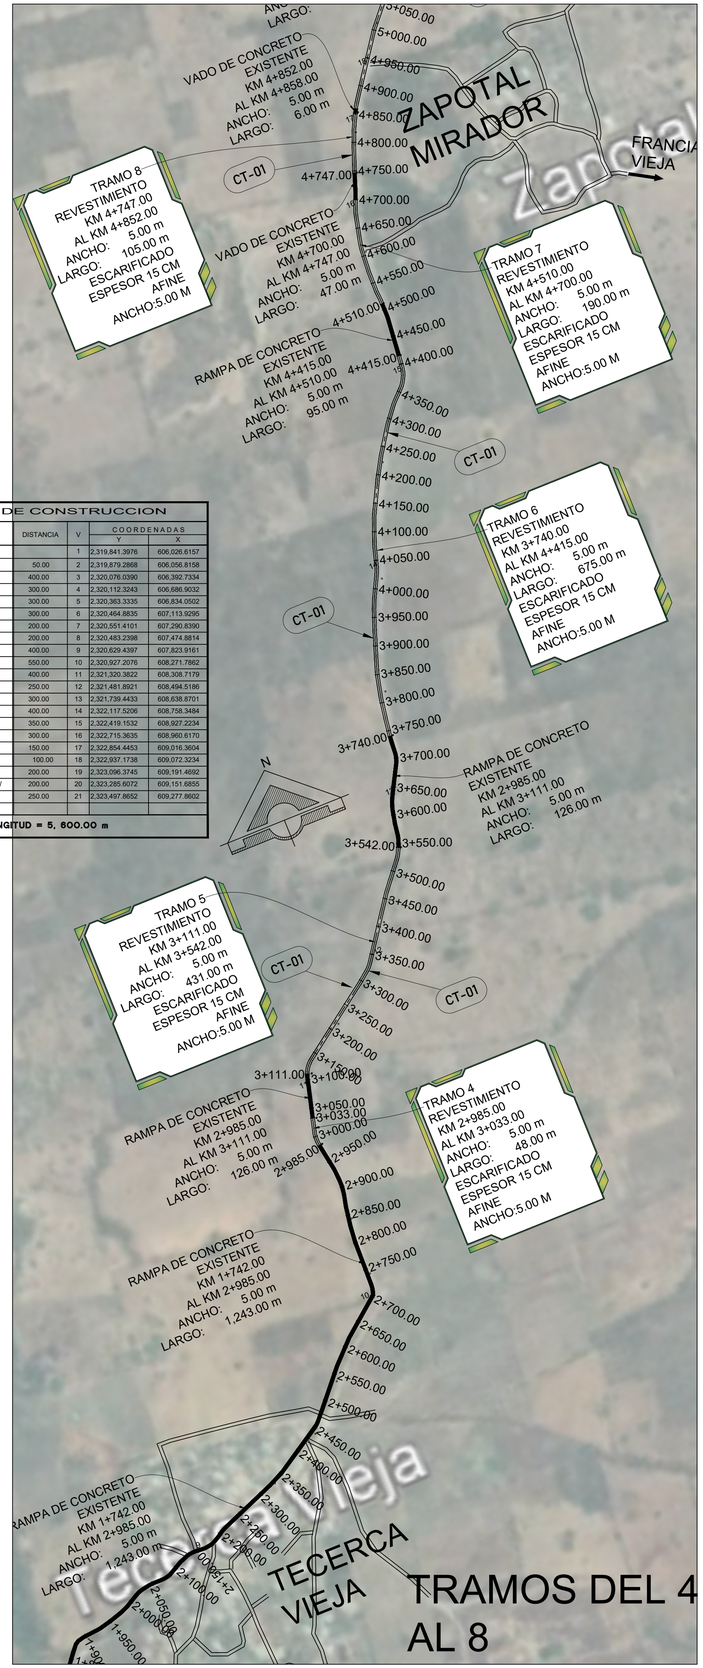





TRAMO 9





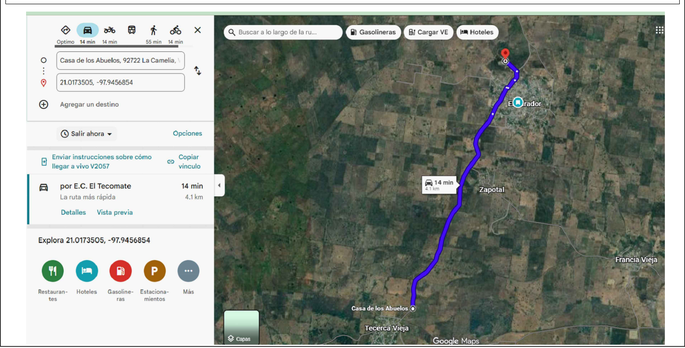

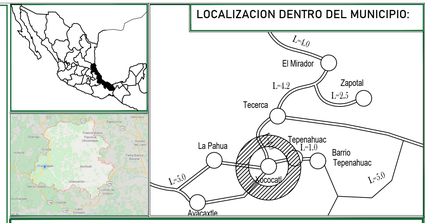

ESPECIFICACIONES:

GENERALES:

1. LOS DIBUJOS NO SE CONSTRUYEN A ESCALA. SON SOLAMENTE ESQUEMATICOS, ESTE PLANO NO PODRA LEERSE CON ESCALIMETRO.
2. LAS MEDIDAS ACOTADAS EN LOS PLANOS ESTÁN EN METROS. O EN SU DEFECTO INDICADAS.
3. AGREGADOS: TAMAÑO MÁXIMO DE AGREGADOS 3/4"

A. CONCRETOS:

1. CONCRETOS: F'C = 250 KG/CM2 (O DE ACUERDO A LA ESPECIFICACIÓN DEL CROQUIS)
2. LA CIMBRA DEBERÁ ESTAR COMPLETAMENTE LIMPIA Y NIVELADA, EL ENGRASADO SE HARÁ ANTES DE COLOCAR LA MALLA ELECTROSOLDADA CALIBRE 6 X 6 - 6 / 6.
3. CURADO DEL CONCRETO: EL CONCRETO DEBERÁ PERMANECER HÚMEDO POR UN PERIODO MÍNIMO DE 28 DÍAS INDEPENDIENTEMENTE DE QUE SE UTILICEN ACELERANTES DE FRAGUADO PERO, SE PERMITE EL USO DE CURACRETO O SIMILAR SEGÚN ESPECIFICACIONES DEL FABRICANTE.

PARTICULARES:

B. CONSTRUCCIÓN DE RAMPA Y VADOS.

1. EXCAVACIÓN CON MAQUINARIA EN MATERIAL COMÚN SECO TIPO II DE 0.00 A 2.00 MTS DE PROFUNDIDAD.
2. CIMBRA Y DESCIMBRA CON MADERA COMÚN EN FRONTERAS.
3. SUMINISTRO Y COLOCACIÓN DE MALLA ELECTROSOLDADA CALIBRE 6X6-6/6 EN CIMENTACIÓN, INCLUYE: DESPERDICIOS, TRASLAPES, CORTES, MATERIAL, MANO DE OBRA.
4. CONCRETO HECHO EN OBRA RESISTENCIA NORMAL VACIADO CON CARRETILLA Y BOTES Fc=250 KG/CM2 REVENIMIENTO DE 10 CM, AGREGADO MAXIMO 3/4".

SIMBOLOGÍA	
DESCRIPCIÓN	PROYECTO
VADO	
RODADA	
RAMPA	
MURO DE CONTENCIÓN	

Un pueblo UNIDO, un mismo corazón
GOBIERNO DE CHICONTEPEC 2024 - 2027

MUNICIPIO DE CHICONTEPEC

SELLOS

XOCOCATL

DESCRIPCIÓN DEL PLANO:

TOPOGRAFICO

NUMERO DE OBRA:
2026300580131

DIRECCIÓN DE OBRAS PÚBLICAS Y DESARROLLO URBANO

REHABILITACIÓN DE CAMINO RURAL CON REVESTIMIENTO COMPACTADO TRAMO MIRADOR A XOCOCATL EN LA LOCALIDAD DE XOCOCATL

ING. GUILLERMO LEMUS DIAZ
Vo.Bo. (DIRECTOR DE OBRAS PUBLICAS)


ING. CRISOFORO ROCHA GUTIERREZ
REVISÓ (AREA DE PROYECTOS)


FECHA: *MARZO 2026*

ESCALA
INDICATA
COTAS: METROS

CLAVE:
TOP

No: 1 de 1

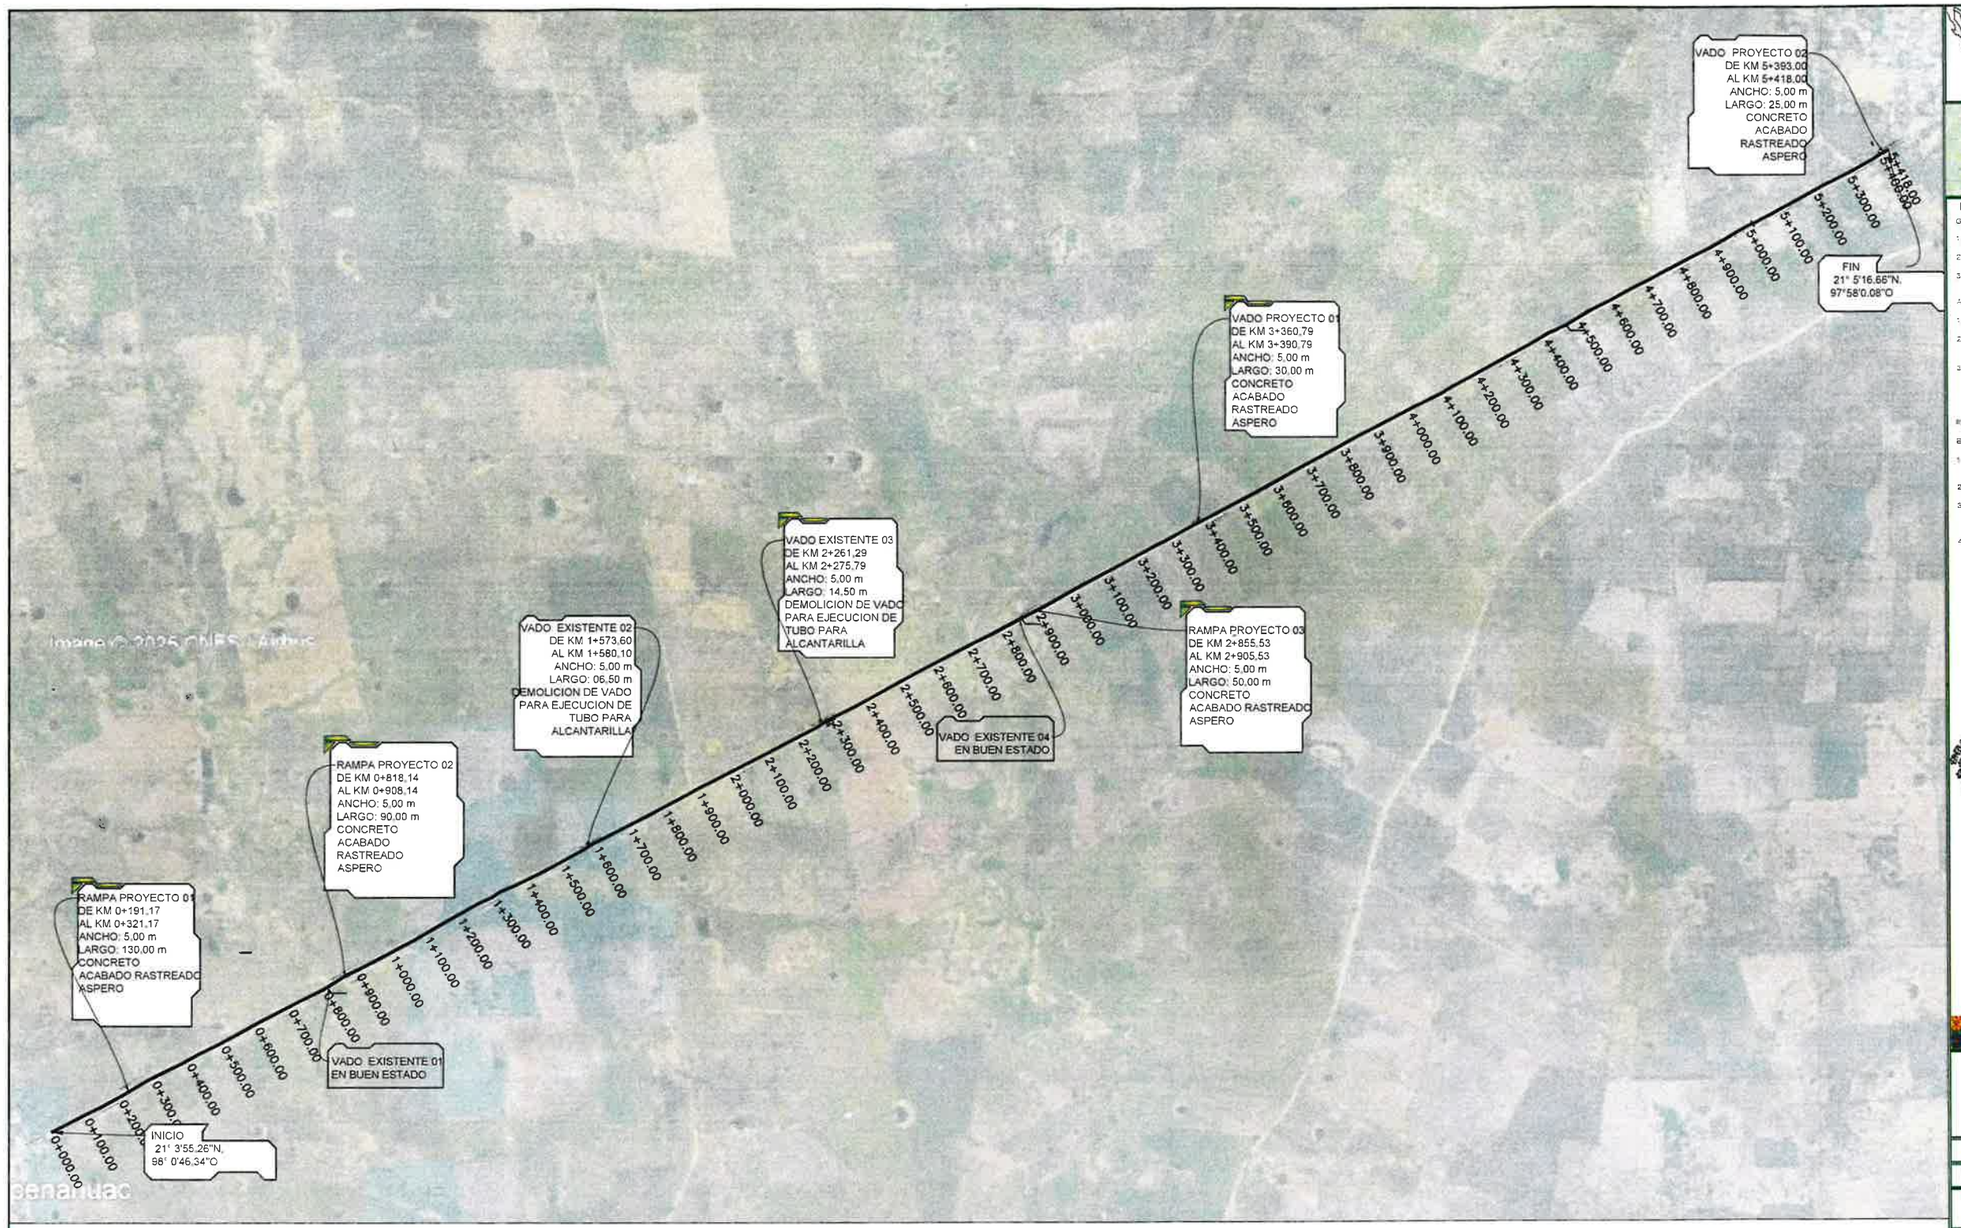

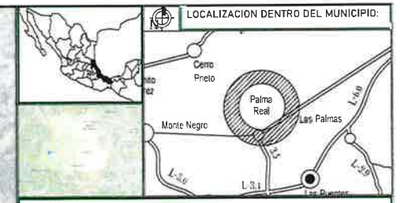

ESPECIFICACIONES:

GENERALES

1. LOS DIBUJOS NO SE CONSTRUYEN A ESCALA, SON SOLAMENTE ESQUEMÁTICOS. ESTE PLANO NO PODRA LEERSE CON ESCALIMETRO.
2. LAS MEDIDAS ACOTADAS EN LOS PLANOS ESTAN EN METROS O EN SU DEFECTO INDICADAS
3. AGREGADOS TAMAÑO MAXIMO DE AGREGADOS 3/4

A CONCRETOS


1. CONCRETOS FC = 250 KG/CM2 O DE ACUERDO A LA ESPECIFICACION DEL PROYECTO.
2. LA CIMBRA DEBERA ESTAR COMPLETAMENTE LIMPIA Y NIVELADA EL ENGRASADO SE HARA ANTES DE COLOCAR LA MALLA ELECTROSOLDADA CALIBRE 6 X 6 - 6 / 6
3. CURADO DEL CONCRETO EL CONCRETO DEBERA PERMANECER HUMEDO POR UN PERIODO MINIMO DE 28 DIAS INDEPENDIENTEMENTE DE QUE SE UTILICEN ACELERANTES DE FRAGUADO PERO SE PERMITE EL USO DE CURACRETO O SIMILAR SEGUN ESPECIFICACIONES DEL FABRICANTE

PARTICULARES

B CONSTRUCCION DE RAMPA Y VADOS


1. EXCAVACION CON MAQUINARIA EN MATERIAL COMÚN, SECO TIPO II DE 0.00 A 2.00 MTS DE PROFUNDIDAD
2. CIMBRA Y DESCIMBRA CON MADERA COMUN EN FRONTERAS.
3. SUMINISTRO Y COLOCACION DE MALLA ELECTROSOLDADA CALIBRE 6X6-6/6 EN CIMENTACION. INCLUYE DESPERDICIOS, TRASLAPES, CORTES, MATERIAL, MANO DE OBRA.
4. CONCRETO HECHO EN OBRA, RESISTENCIA NORMAL, VACIADO CON CARRETILLA Y BOTES F'c= 250 KG/CM2, REVENIMIENTO DE 10 CM, AGREGADO MAXIMO 3/4".



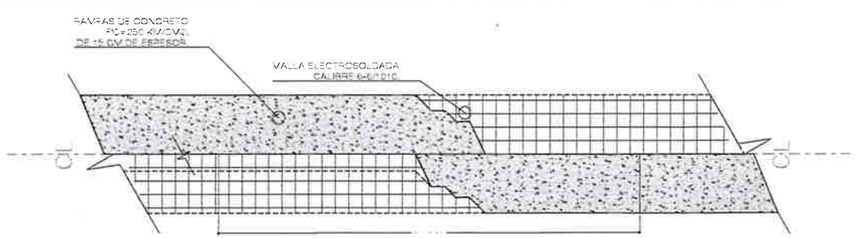

Planta "Tipo" de Rampas de Concreto.

Detalle: S / Escala.

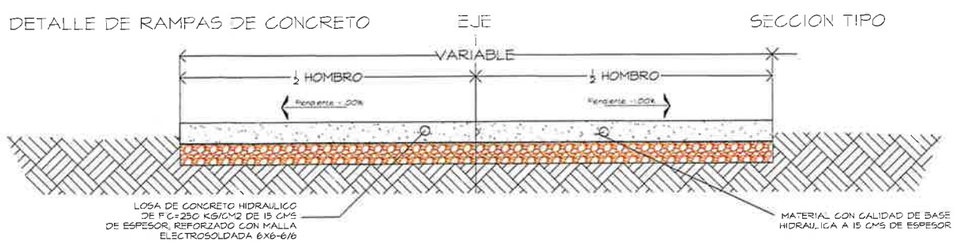

DIRECCIÓN DE OBRAS PÚBLICAS
CHICONTEPEC
RECIBIDO
2026-2029

MUNICIPIO DE CHICONTEPEC

LOCALIDAD: PALMA REAL TEPENAHUAC

DESCRIPCION DEL PLANO:

ARQUITECTONICO

NUMERO DE OBRA: 20263005800139

DIRECCIÓN DE OBRAS PÚBLICAS Y DESARROLLO URBANO

NOMBRE DE LA OBRA:
CONSTRUCCIÓN DE RAMPAS DE CONCRETO EN CAMINO RURAL EN TRAMOS AISLADOS DEL CAMINO PALMA REAL TEPENAHUAC A TLACOLULA EN LA LOCALIDAD DE PALMA REAL TEPENAHUAC

ING. GUILLERMO LEMUS DIAZ
Vo.Bo. (DIRECTOR DE OBRAS PUBLICAS)


ING. CRISOFORO ROJAS GUTIERREZ
REVISO (AREA DE PROYECTOS)


FECHA: MAYO 2026


ESCALA: ESC
COTAS: COT

CLAVE: CVE


No. 1 de 2

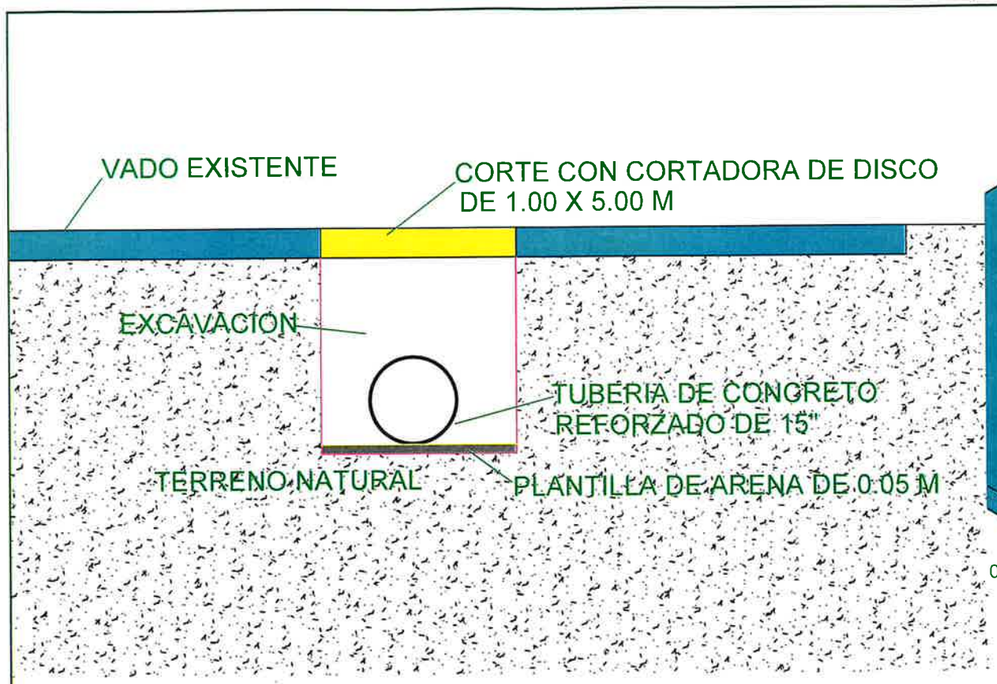

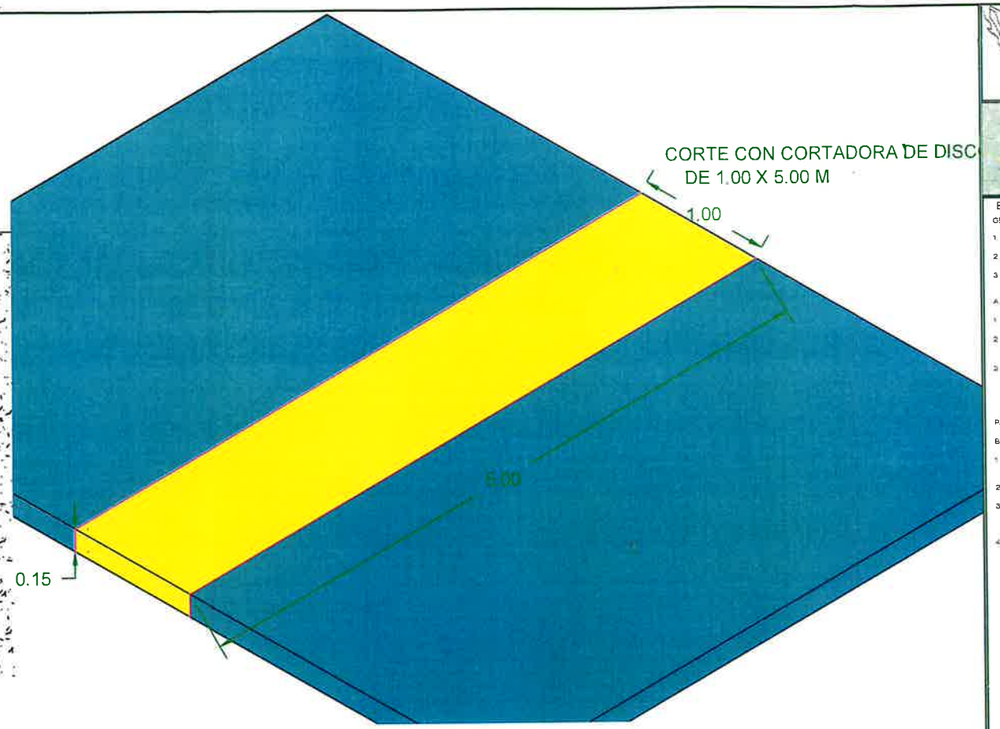


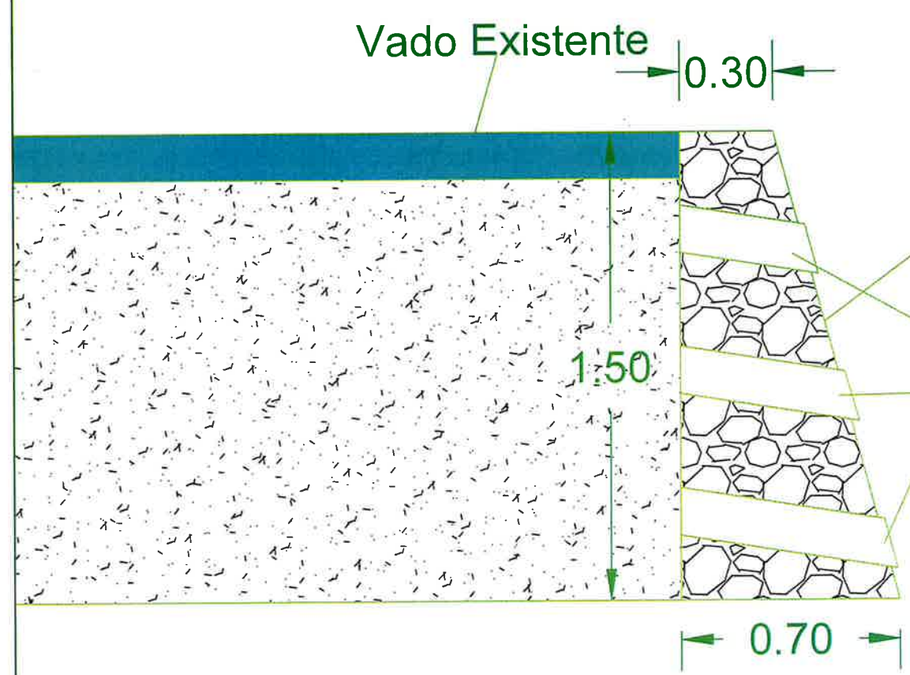

Seccion Transversal para
muro No 2 y 3

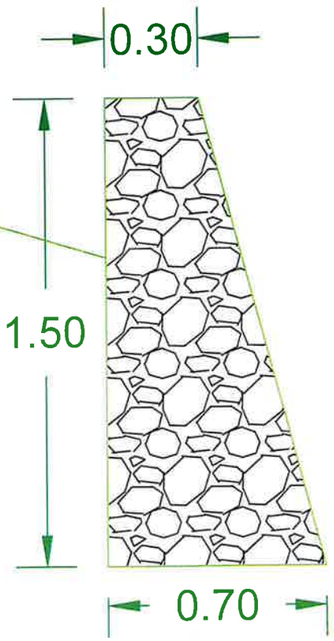

Seccion Transversal para
muro No 1

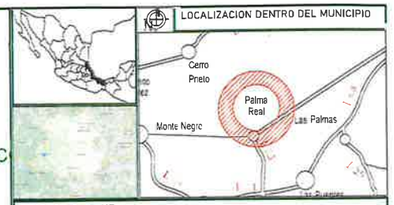

ESPECIFICACIONES

GENERALES

1. LOS DIBUJOS NO SE CONSTRUYEN A ESCALA SON SOLAMENTE ESQUEMÁTICOS ESTE PLANO NO PODRÁ LEERSE CON ESCALÍMETRO
2. LAS MEDIDAS ACOTADAS EN LOS PLANOS ESTÁN EN METROS O EN SU DEFECTO INDICADAS
3. AGREGADOS TAMAÑO MAXIMO DE AGREGADOS 3/4"

A. CONCRETOS

1. CONCRETOS FC 250 KG/CM2 IO DE ACUERDO A LA ESPECIFICACION DEL CROQUIS)
2. LA CIMBRA DEBERA ESTAR COMPLETAMENTE LIMPIA Y NIVELADA EL ENGRASADO SE HARA ANTES DE COLOCAR LA MALLA ELECTROSOLDADA CALIBRE 6 X 6 – 6 / 6
3. CURADO DEL CONCRETO EL CONCRETO DEBERA PERMANECER HUMEDO POR UN PERIODO MINIMO DE 28 DIAS INDEPENDIENTEMENTE DE QUE SE UTILICEN ACELERANTES DE FRAGUADO PERO SE PERMITE EL USO DE CURACRETO O SIMILAR SEGÚN ESPECIFICACIONES DEL FABRICANTE

PARTICULARES

B CONSTRUCCION DE RAMPA Y VADOS

1. EXCAVACION CON MAQUINARIA EN MATERIAL COMUN SECO TPO II DE 0.00 A 2.00 MTS DE PROFUNDIDAD
2. CIMBRA Y DESCIMBRA CON MADERA COMUN EN FRONTERAS
3. SUMINISTRO Y COLOCACION DE MALLA ELECTROSOLDADA CALIBRE 6X6-6/6 EN CIMENTACION INCLUYE DESPERDICIOS TRASLAPES CORTES MATERIAL MANO DE OBRA
4. CONCRETO HECHO EN OBRA RESISTENCIA NORMAL VACIADO CON CARRETILLA Y BOTES Fc= 250 KG/CM2 REVENIMIENTO DE 10 CM AGREGADO MAXIMO 3/4".



DIRECCIÓN DE OBRAS PÚBLICAS
DE TEJEDA VER.
2026-2029

Un pueblo UNIDO en mismo corazón

MUNICIPIO DE CHICONTEPEC

LOCALIDAD: PALMA REAL TEPENAHUAC

DESCRIPCION DEL PLANO:
ARQUITECTONICO

NUMERO DE OBRA
20263005800139

DIRECCIÓN DE OBRAS PÚBLICAS Y DESARROLLO URBANO

NOMBRE DE LA OBRA:
CONSTRUCCIÓN DE RAMPAS DE CONCRETO EN CAMINO RURAL EN TRAMOS AISLADOS DEL CAMINO PALMA REAL TEPENAHUAC A TLACOLULA EN LA LOCALIDAD DE PALMA REAL TEPENAHUAC

ING. GUILLERMO LAMUS DIAZ
Ve.Bo. (DIRECTOR DE OBRAS PUBLICAS)


ING. CRISOFORA ANDRA GUTIERREZ
REVISO (JEFE DE PROYECTOS)


FECHA: MAYO 2026

ESCALA
ESC
COTAS COT


CLAVE
CVE

No:
2 de 2

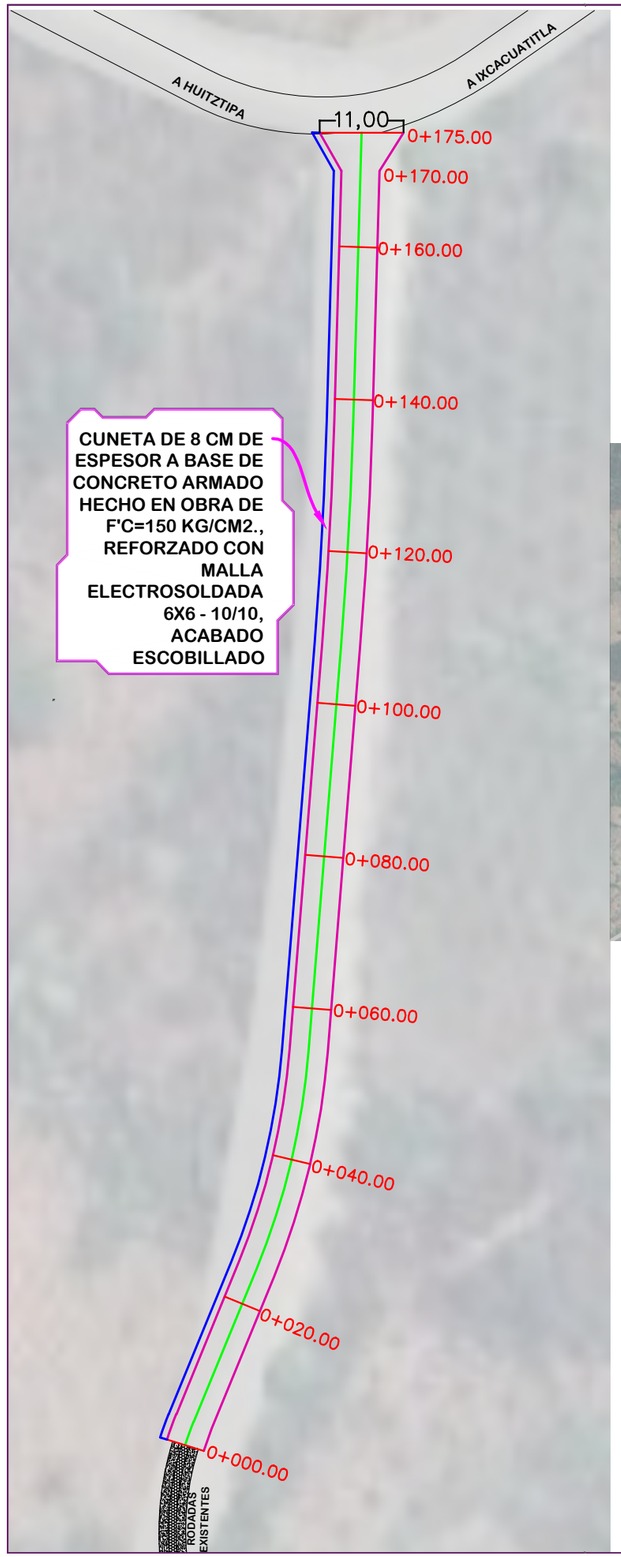

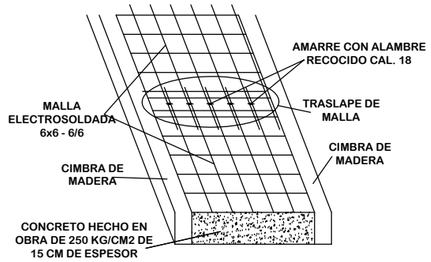



CORTE DE PAVIMENTO

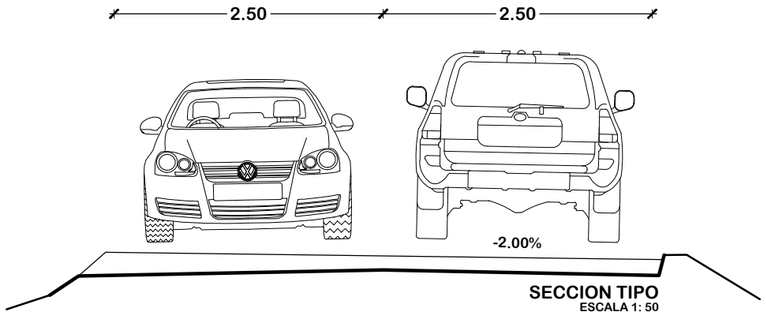

SECCION TIPO
ESCALA 1: 50




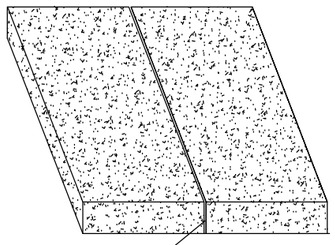


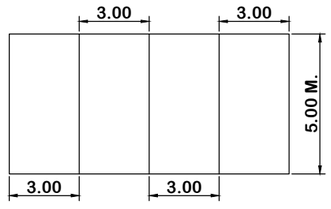

DETALLE DE JUNTAS DE DILATACION DE PVC



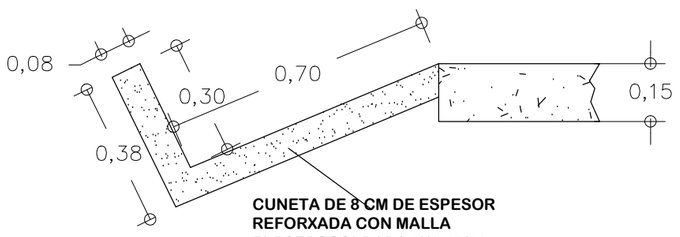

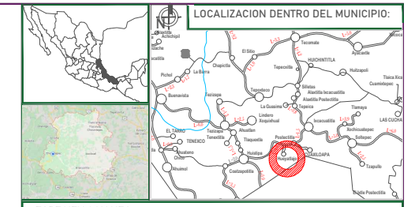

ESPECIFICACIONES:

GENERALES:

1. LOS DIBUJOS NO SE CONSTRUYEN A ESCALA. SON SOLAMENTE ESQUEMATICOS, ESTE PLANO NO PODRA LEERSE CON ESCALIMETRO.
2. LAS MEDIDAS ACOTADAS EN LOS PLANOS ESTÁN EN METROS. O EN SU DEFECTO INDICADAS.
3. AGREGADOS: TAMAÑO MÁXIMO DE AGREGADOS 3/4"

A. CONCRETOS:

1. CONCRETOS: FC = 250 KG/CM2 (O DE ACUERDO A LA ESPECIFICACIÓN DEL CROQUIS)
2. LA CIMBRA DEBERÁ ESTAR COMPLETAMENTE LIMPIA Y NIVELADA, EL ENGRASADO SE HARÁ ANTES DE COLOCAR LA MALLA ELECTROSOLDADA CALIBRE 6 X 6 - 6 / 6.
3. CURADO DEL CONCRETO: EL CONCRETO DEBERÁ PERMANECER HÚMEDO POR UN PERIODO MÍNIMO DE 28 DÍAS INDEPENDIENTEMENTE DE QUE SE UTILICEN ACELERANTES DE FRAGUADO PERO, SE PERMITE EL USO DE CURACRETO O SIMILAR SEGÚN ESPECIFICACIONES DEL FABRICANTE.

PARTICULARES:

B. CONSTRUCCIÓN DE RAMPA Y VADOS.

1. EXCAVACIÓN CON MAQUINARIA EN MATERIAL COMÚN SECO TIPO II DE 0.00 A 2.00 MTS DE PROFUNDIDAD.
2. CIMBRA Y DESCIMBRA CON MADERA COMÚN EN FRONTERAS.
3. SUMINISTRO Y COLOCACIÓN DE MALLA ELECTROSOLDADA CALIBRE 6X6-6/6 EN CIMENTACIÓN, INCLUYE: DESPERDICIOS, TRASLAPES, CORTES, MATERIAL, MANO DE OBRA.
4. CONCRETO HECHO EN OBRA RESISTENCIA NORMAL VACIADO CON CARRETILLA Y BOTES Fc=250 KG/CM2 REVENIMIENTO DE 10 CM, AGREGADO MAXIMO 3/4".

SIMBOLOGIA	
EJE DE CALLE	
HOMBROS	
CUNETA	





"Un pueblo UNIDO, un mismo corazón" AYUNTAMIENTO DE CHICONTEPEC 2026 - 2029

Chicontepec

MUNICIPIO DE CHICONTEPEC

LOCALIDAD: HUEYATLAJO

DESCRIPCIÓN DEL PLANO: ARQUITECTONICO

NUMERO DE OBRA: 20263005800140

DIRECCIÓN DE OBRAS PÚBLICAS Y DESARROLLO URBANO

NOMBRE DE LA OBRA: CONSTRUCCION DE RAMPAS DE CONCRETO EN CAMINO RURAL TRAMO HUEYATLAJO A E.C. POSTECTITLA HUIZTIPA EN LA LOCALIDAD DE HUEYATLAJO

ING. GUILLERMO LEMUS DIAZ
Vo.Bo. (DIRECTOR DE OBRAS PUBLICAS)


ING. CRISOFORO ROCHA GUTIERREZ
REVISÓ (AREA DE PROYECTOS)


FECHA: ABRIL 2026

ESCALA: ESC
COTAS: COT

CLAVE: ARQ-01

No: 1 de 1

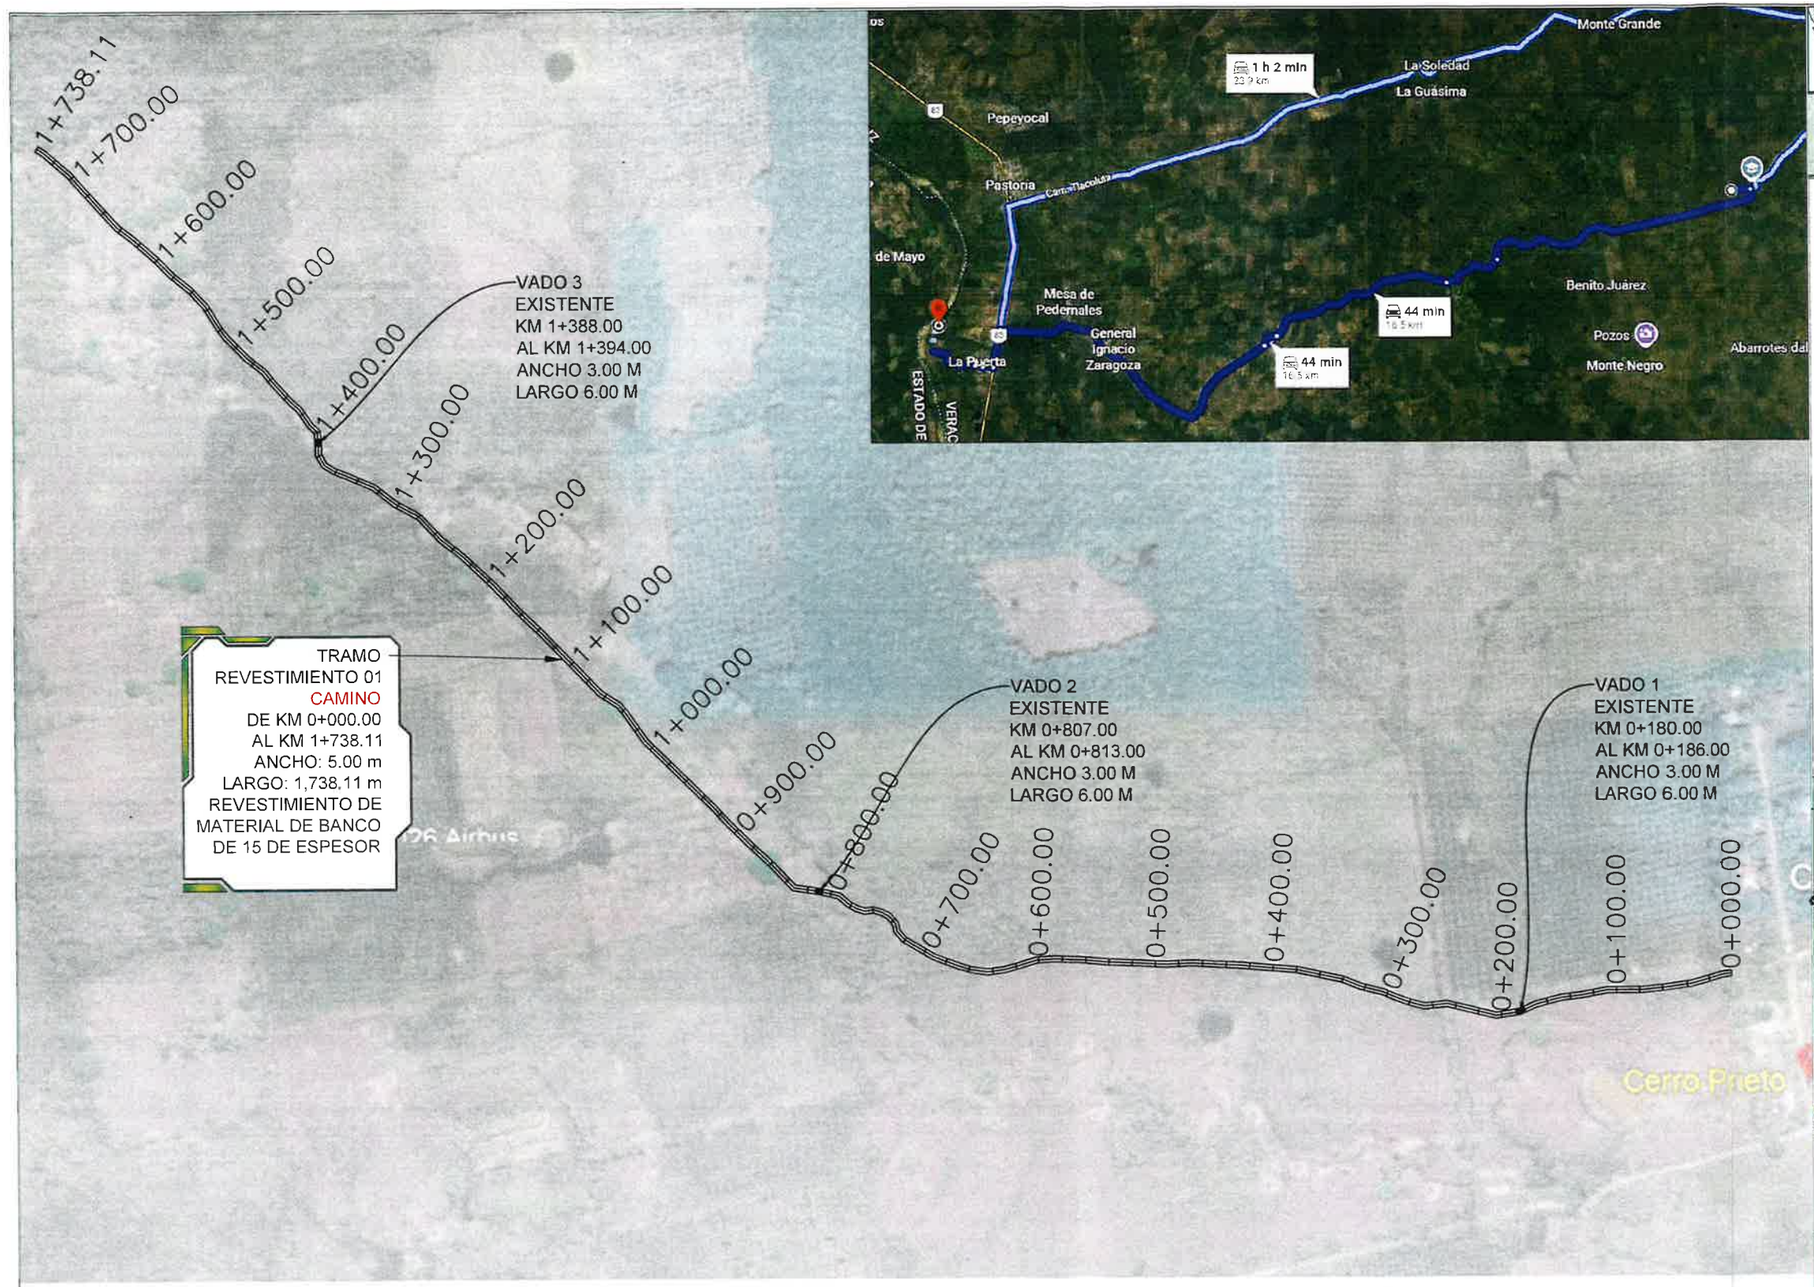

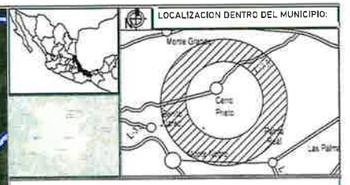

ESPECIFICACIONES:

GENERALES

1. LOS DIBUJOS NO SE CONSTRUYEN A ESCALA, SON SOLAMENTE ESQUEMÁTICOS. ESTE PLANO NO PODRA LEERSE CON ESCALIMETRO.
2. LAS MEDIDAS ACOTADAS EN LOS PLANOS ESTÁN EN METROS, O EN SU DEFECTO INDICADAS.
3. AGREGADOS: TAMAÑO MÁXIMO DE AGREGADOS 3/4"

A. CONCRETOS


1. CONCRETOS F'C = 250 KG/CM2 (O DE ACUERDO A LA ESPECIFICACIÓN DEL CROQUIS)
2. LA CIMBRA DEBERÁ ESTAR COMPLETAMENTE LIMPIA Y NIVELADA. EL ENGRASADO SE HARÁ ANTES DE COLOCAR LA MALLA ELECTROSOLDADA CALIBRE 6 X 6 - 6 / 6.
3. CURADO DEL CONCRETO: EL CONCRETO DEBERÁ PERMANECER HÚMEDO POR UN PERIODO MÍNIMO DE 28 DÍAS INDEPENDIENTEMENTE DE QUE SE UTILICEN ACELERANTES DE FRAGUADO PERO SE PERMITE EL USO DE CURACRETO O SIMILAR SEGÚN ESPECIFICACIONES DEL FABRICANTE.


PARTICULARES


B. CONSTRUCCIÓN DE VADOS Y RODADAS.

1. EXCAVACIÓN CON MAQUINARIA EN MATERIAL COMÚN SECO TIPO II DE 0.00 A 2.00 MTS DE PROFUNDIDAD.
2. CIMBRA Y DESCIMBRA CON MADERA COMÚN EN FRONTERAS.
3. SUMINISTRO Y COLOCACIÓN DE MALLA ELECTROSOLDADA CALIBRE 6X6-6/6 EN CIMENTACION, INCLUYE DESPERDICIOS, TRASLAPES, CORTES, MATERIAL, MANO DE OBRA.
4. CONCRETO HECHO EN OBRA RESISTENCIA NORMAL VACIADO CON CARRETILLA Y BOTES F'c=250 KG/CM2 REVENIMIENTO DE 10 CM; AGREGADO MAXIMO 3/4".
5. ACABADO RASTREADO ÁSPERO SOBRE PISOS DE CONCRETO PARA EVITAR DERRAPES DE VEHÍCULOS.



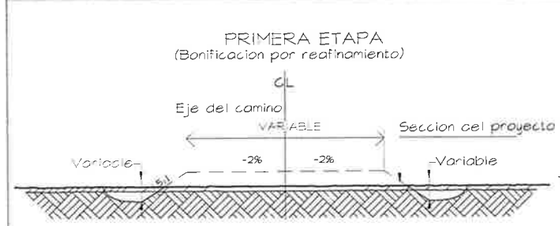

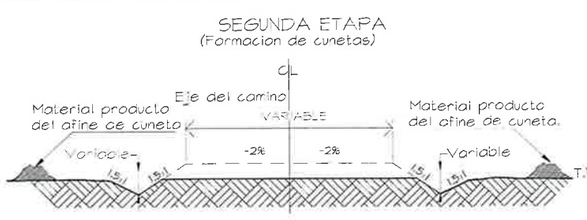

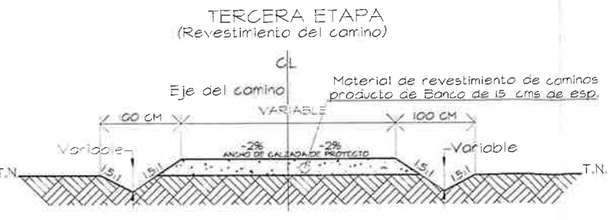

MUNICIPIO DE CHICONTEPEC

LOCALIDAD: CERRO PRIETO

DESCRIPCIÓN DEL PLANO:

TOPOGRAFICO

NUMERO DE OBRA: 20263005800145

DIRECCIÓN DE OBRAS PÚBLICAS Y DESARROLLO URBANO

NOMBRE DE LA OBRA:
REHABILITACIÓN DE DE CAMINO SACACOSECHAS DE LA LOCALIDAD DE CERRO PRIETO

ING. GUILLERMO LEMUS DIAZ
Vo.Bo. (DIRECTOR DE OBRAS PUBLICAS)

ING. CRISOFORO HORTA GUTIERREZ
REVISO (ARCHIVO DE PROYECTOS)

FECHA: JUNIO 2026

ESCALA
ESC
COTAS: COT

CLAVE:
CVE

No: No de 1

ETAPAS CONSTRUCTIVAS

PRIMERA ETAPA
(Bonificacion por reafinamiento)

SEGUNDA ETAPA
(Formacion de cunetas)

TERCERA ETAPA
(Revestimiento del camino)

Material de revestimiento en camino producto de Banco de 15 cms de esp.

REHABILITACION DEL PROYECTO
(Revestimiento del camino)

AMPLIACION PALMA SOLA

CAMINO 01 TRABAJOS DE REVESTIMIENTO
KM 0+000.00 AL KM 0+100.00
ANCHO: 4.00 m
LARGO: 100.00 m
ESPESOR: 0.15 M

CAMINO 02 TRABAJOS DE REVESTIMIENTO
KM 0+000.00 AL KM 0+120.00
ANCHO: 4.00 m
LARGO: 120.00 m
ESPESOR: 0.15 M

CAMINO 03 TRABAJOS DE REVESTIMIENTO
KM 0+000.00 AL KM 0+433.33
ANCHO: 4.00 m
LARGO: 433.33 m
ESPESOR: 0.15 M

CAMINO 03A TRABAJOS DE REVESTIMIENTO
KM 0+000.00 AL KM 0+100.00
ANCHO: 4.00 m
LARGO: 100.00 m
ESPESOR: 0.15 M

CAMINO 04 TRABAJOS DE REVESTIMIENTO
KM 0+000.00 AL KM 0+150.00
ANCHO: 4.00 m
LARGO: 150.00 m
ESPESOR: 0.15 M

CAMINO 05 TRABAJOS DE REVESTIMIENTO
KM 0+000.00 AL KM 0+415.18
ANCHO: 4.00 m
LARGO: 300.00 m
ESPESOR: 0.15 M

CAMINO 06 TRABAJOS DE REVESTIMIENTO
KM 0+000.00 AL KM 0+100.00
ANCHO: 4.00 m
LARGO: 100.00 m
ESPESOR: 0.15 M

CAMINO 07 TRABAJOS DE REVESTIMIENTO
KM 0+000.00 AL KM 0+200.00
ANCHO: 4.00 m
LARGO: 200.00 m
ESPESOR: 0.15 M


CAMINO 08 TRABAJOS DE REVESTIMIENTO
KM 0+000.00 AL KM 0+403.89
ANCHO: 4.00 m
LARGO: 400.00 m
ESPESOR: 0.15 M

CAMINO 09 TRABAJOS DE REVESTIMIENTO
KM 0+000.00 AL KM 0+200.00
ANCHO: 4.00 m
LARGO: 200.00 m
ESPESOR: 0.15 M


CAMINO 01 — INICIA 20° 56.255'N 97° 54.175'O — TERMINA 20° 56.479'N 97° 54.143'O
CAMINO 02 — INICIA 20° 56.233'N 97° 54.065'O — TERMINA 20° 56.298'N 97° 54.058'O
CAMINO 03 — INICIA 20° 56.210'N 97° 53.952'O — TERMINA 20° 56.440'N 97° 53.920'O
CAMINO 03A — INICIA 20° 56.205'N 97° 53.879'O — TERMINA 20° 56.439'N 97° 53.890'O
CAMINO 04 — INICIA 20° 56.338'N 97° 53.767'O — TERMINA 20° 56.491'N 97° 53.738'O
CAMINO 05 — INICIA 20° 56.477'N 97° 54.141'O — TERMINA 20° 56.479'N 97° 54.143'O
CAMINO 06 — INICIA 20° 56.128'N 97° 54.131'O — TERMINA 20° 56.045'N 97° 53.842'O
CAMINO 07 — INICIA 20° 55.817'N 97° 54.187'O — TERMINA 20° 55.795'N 97° 54.068'O
CAMINO 08 — INICIA 20° 55.795'N 97° 54.068'O — TERMINA 20° 55.817'N 97° 54.187'O
CAMINO 09 — INICIA 20° 55.795'N 97° 54.068'O — TERMINA 20° 55.817'N 97° 54.187'O

HACIA E.C. PALMA SOLA LA AVANZADA

HACIA CHOTE LA ANTIGUA

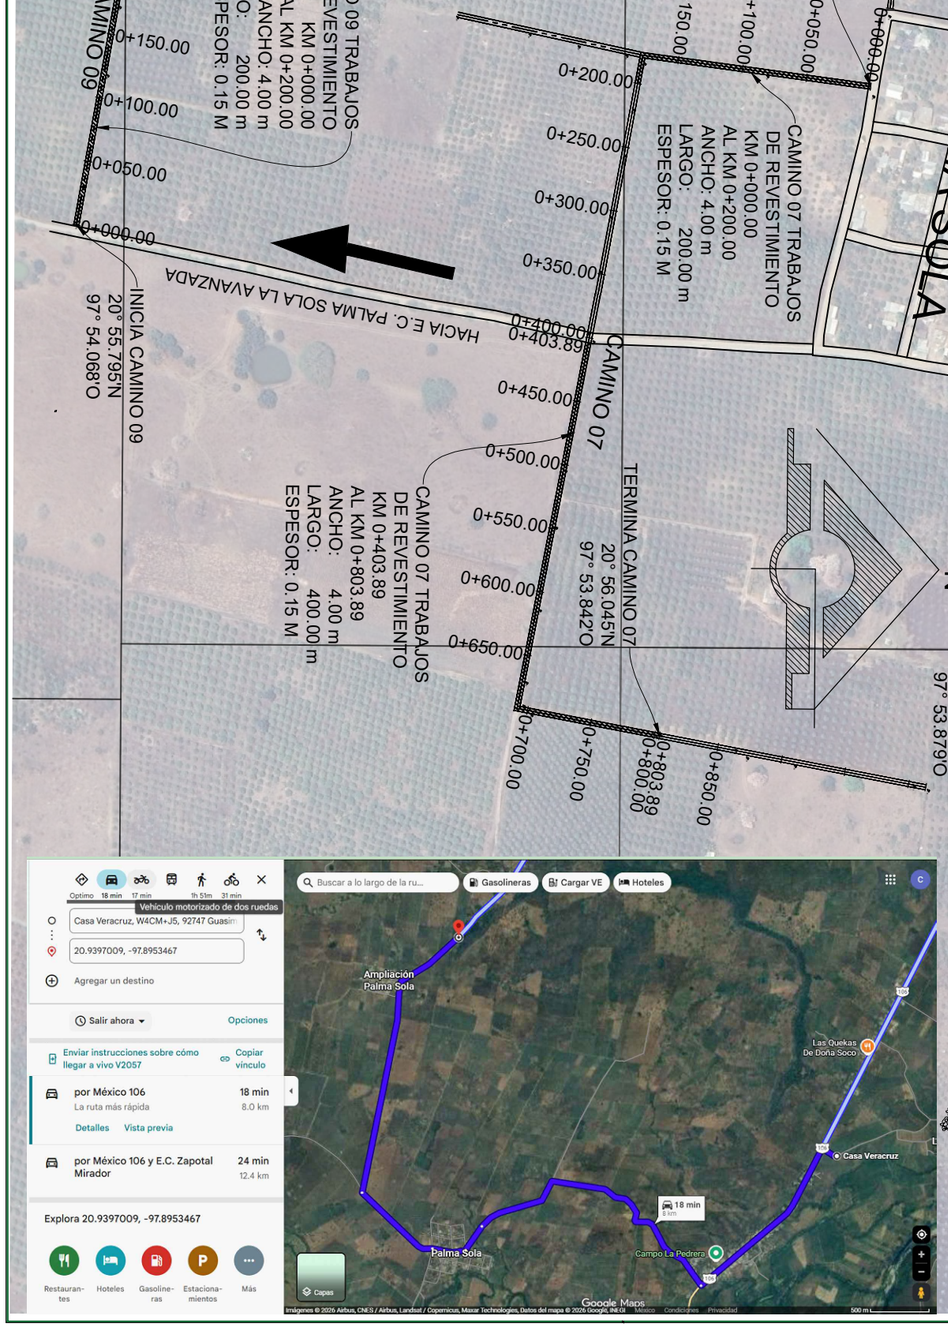

LOCALIZACION DENTRO DEL MUNICIPIO:

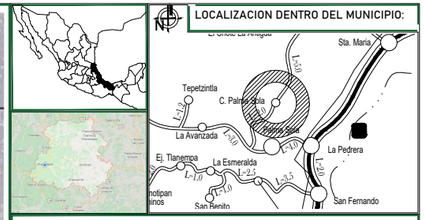

ESPECIFICACIONES:

GENERALES:

1. LOS DIBUJOS NO SE CONSTRUYEN A ESCALA. SON SOLAMENTE ESQUEMATICOS, ESTE PLANO NO PODRA LEERSE CON ESCALIMETRO.
2. LAS MEDIDAS ACOTADAS EN LOS PLANOS ESTÁN EN METROS. O EN SU DEFECTO INDICADAS.
3. AGREGADOS: TAMAÑO MÁXIMO DE AGREGADOS 3/4"

A. CONCRETOS:

1. CONCRETOS: FC = 250 KG/CM2 (O DE ACUERDO A LA ESPECIFICACIÓN DEL CROQUIS)
2. LA CIMBRA DEBERÁ ESTAR COMPLETAMENTE LIMPIA Y NIVELADA, EL ENGRASADO SE HARÁ ANTES DE COLOCAR LA MALLA ELECTROSOLDADA CALIBRE 6 X 6 - 6 / 6.
3. CURADO DEL CONCRETO: EL CONCRETO DEBERÁ PERMANECER HÚMEDO POR UN PERIODO MINIMO DE 28 DÍAS INDEPENDIENTEMENTE DE QUE SE UTILICEN ACELERANTES DE FRAGUADO PERO, SE PERMITE EL USO DE CURACRETO O SIMILAR SEGÚN ESPECIFICACIONES DEL FABRICANTE.

PARTICULARES:

B. CONSTRUCCIÓN DE RAMPA Y VADOS.

1. EXCAVACIÓN CON MAQUINARIA EN MATERIAL COMÚN SECO TIPO II DE 0.00 A 2.00 MTS DE PROFUNDIDAD.
2. CIMBRA Y DESCIMBRA CON MADERA COMÚN EN FRONTERAS.
3. SUMINISTRO Y COLOCACIÓN DE MALLA ELECTROSOLDADA CALIBRE 6X6-6/6 EN CIMENTACIÓN, INCLUYE: DESPERDICIOS, TRASLAPES, CORTES, MATERIAL, MANO DE OBRA.
4. CONCRETO HECHO EN OBRA RESISTENCIA NORMAL VACIADO CON CARRETILLA Y BOTES F'c=250 KG/CM2 REVENIMIENTO DE 10 CM, AGREGADO MAXIMO 3/4".

SIMBOLOGÍA	
DESCRIPCIÓN	PROYECTO
VADO	
RODADA	
RAMPA	
MURO DE CONTENCIÓN	

Un pueblo UNIDO, un mismo corazón
H. AYUNTAMIENTO DE CHICONTEPEC 2026 - 2029

MUNICIPIO DE CHICONTEPEC

LOCALIDAD: AMPLIACION PALMA SOLA

DESCRIPCIÓN DEL PLANO:
TOPOGRAFICO

NUMERO DE OBRA: 2026300580146

DIRECCIÓN DE OBRAS PÚBLICAS Y DESARROLLO URBANO

NOMBRE DE LA OBRA:
REHABILITACIÓN DE CAMINO SACACOSECHAS DE LA LOCALIDAD DE AMPLIACIÓN PALMA SOLA

ING. GUILLERMO LEMUS DIAZ
Vo.Bo. (DIRECTOR DE OBRAS PUBLICAS)


ING. CRISOFORO ROCHA GUTIERREZ
REVISÓ (AREA DE PROYECTOS)

FECHA: JUNIO 2026

ESCALA: ESC
COTAS: COT

CLAVE: TOP-01

No: 1 de 1

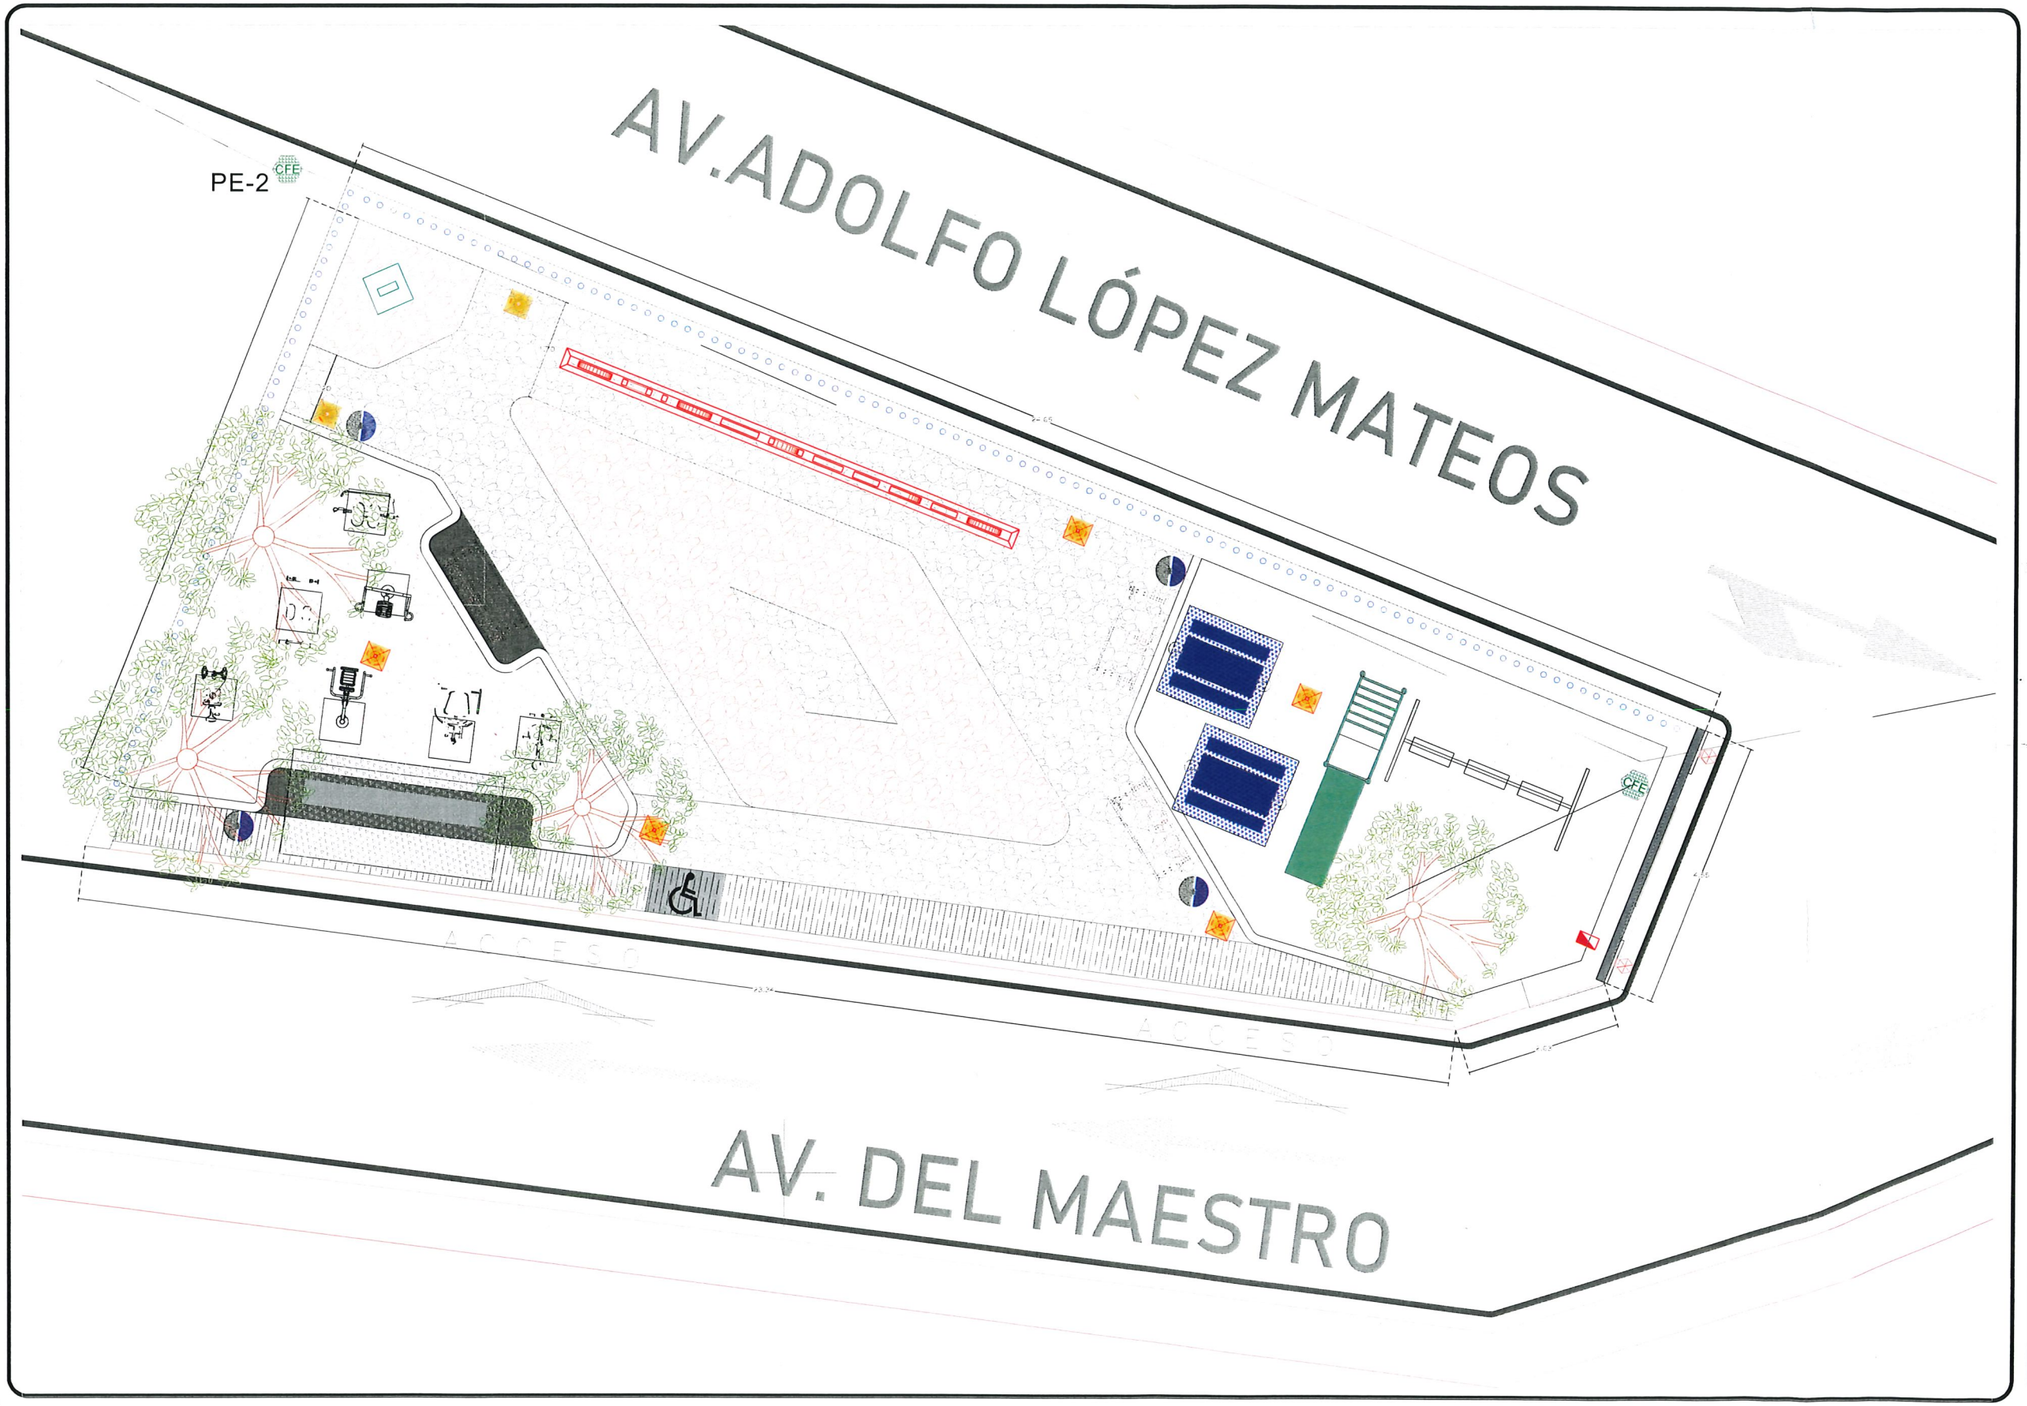

H. AYUNTAMIENTO CONSTITUCIONAL CHICONTEPEC, VER 2026-2029



Croquis de Localización



SIMBOLOGIA:

SIMBOLOGÍA EN PLANO

ESTADOS UNIDOS MEXICANOS

DIRECCIÓN DE OBRAS PÚBLICAS

CHICONTEPEC DE TEJEDA VER. 2026-2029

H. AYUNTAMIENTO CONSTITUCIONAL CHICONTEPEC, VER. 2026-2029

Proyecto: CONSTRUCCIÓN DE PARQUE(S) PÚBLICO(S) "LA GLORIETA ENTRE AVENIDA ADOLFO LOPEZ MATEOS Y AV. DE LOS MAESTROS" DE LA COLONIA CENTRO DE LA CABECERA MUNICIPAL

Ubicación: LOCALIDAD DE CHICONTEPEC DE TEJEDA, MUNICIPIO DE CHICONTEPEC, VERACRUZ

Plano	No. Plano
PLANO DE CONJUNTO	1

PROYECTÓ


Vo Bo

ING. GUILLERMO LEMUS DÍAZ
DIRECTOR DE OBRAS PÚBLICAS

REVISÓ

ING. CRISÓFORO ROCHA GUTIÉRREZ
ÁREA DE PROYECTOS

Fecha	Escala
FEBRERO-2026	1:50

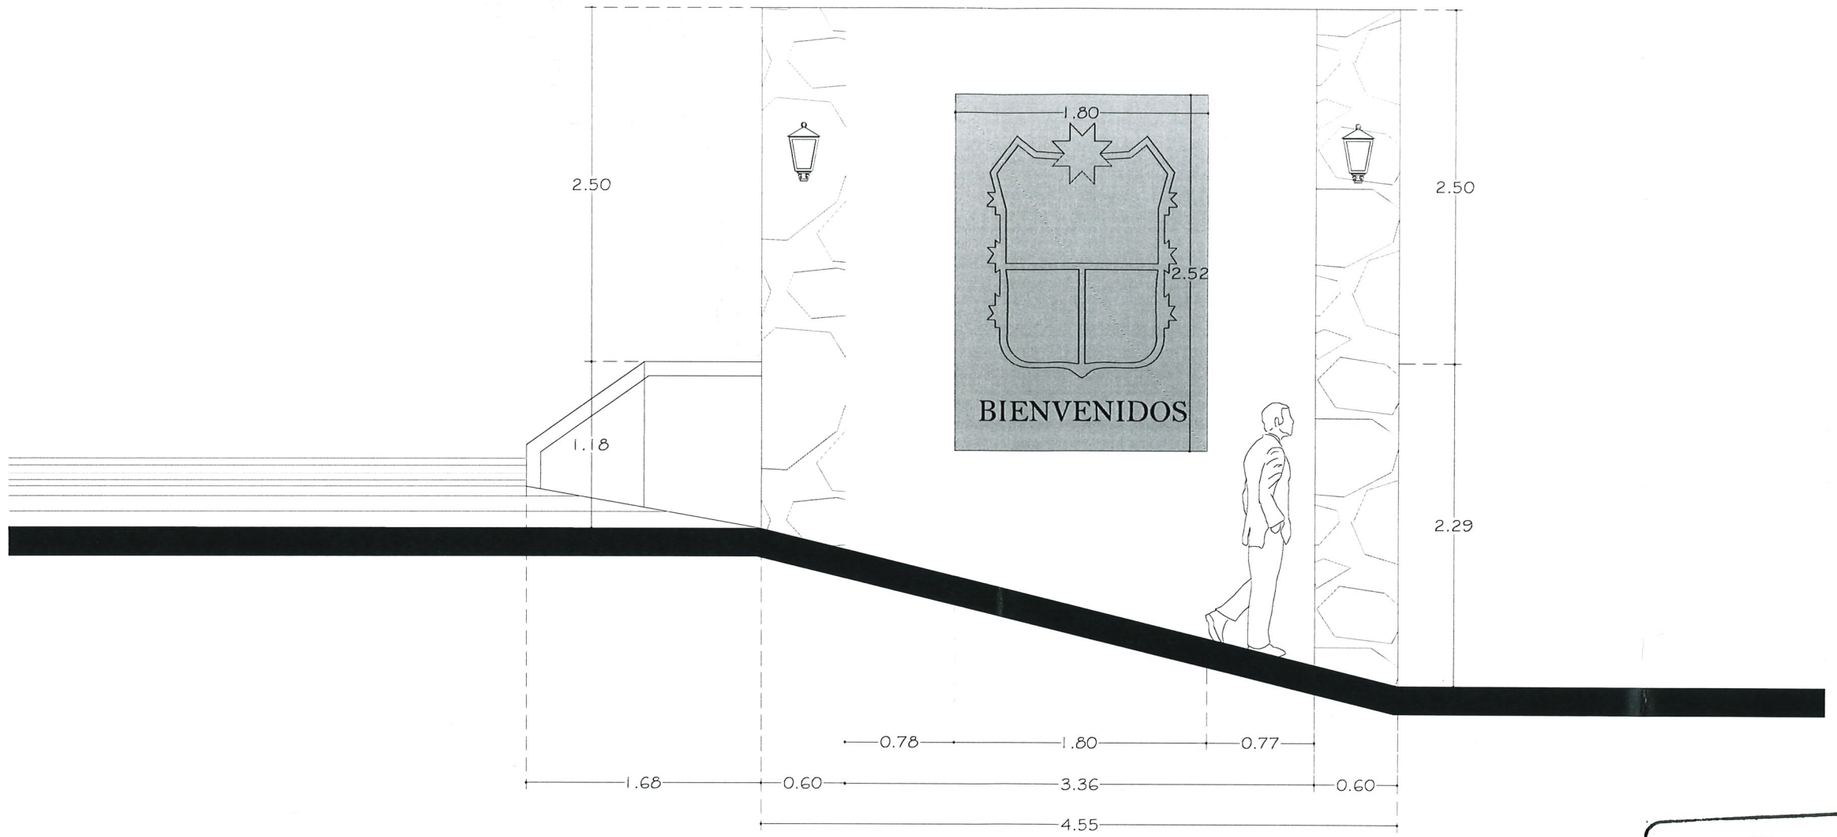

CHICONTEPEC

H. AYUNTAMIENTO CONSTITUCIONAL CHICONTEPEC, VER 2026-2029



Croquis de Localización



SIMBOLOGIA:

SIMBOLOGÍA EN PLANO

H. AYUNTAMIENTO CONSTITUCIONAL CHICONTEPEC, VER. 2026-2029

Proyecto: CONSTRUCCIÓN DE PARQUE(S) PÚBLICO(S): LA GLORIETA ENTRE AVENIDA ADOLFO LOPEZ MATEOS Y AV DE LOS MAESTROS DE LA COLONIA CENTRO DE LA CABECERA MUNICIPAL

Ubicación: LOCALIDAD DE CHICONTEPEC DE TEJEDA, MUNICIPIO DE CHICONTEPEC, VERACRUZ

Plano	No. Plano
PLANO DE CONJUNTO	1

PROYECTO:

ING. GUILLERMO LEMUS DÍAZ
DIRECTOR DE OBRAS PÚBLICAS


DRO:

ING. CRISÓFORO ROCHA GUTIÉRREZ
ÁREA DE PROYECTOS

Fecha	Escala
FEBRERO-2026	1:50

ESTADOS UNIDOS MEXICANOS
DIRECCIÓN DE OBRAS PÚBLICAS
CHICONTEPEC DE TEJEDA VER.
2026-2029

AV.ADOLFO LÓPEZ MATEOS

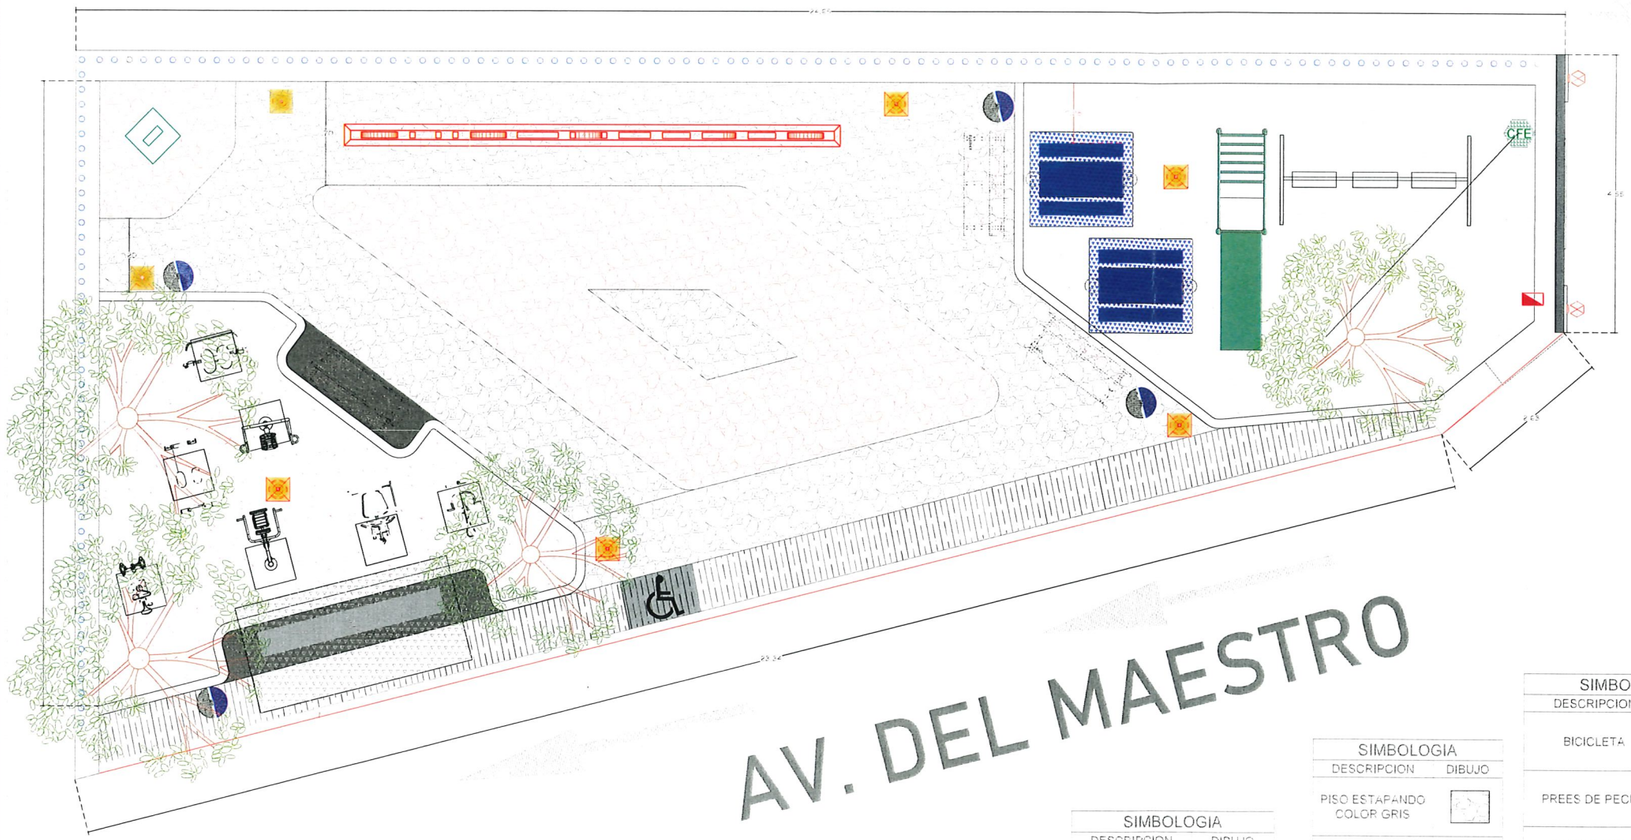

AV. DEL MAESTRO

SIMBOLOGIA

DESCRIPCION	DIBUJO
ARBOL EXISTEINTE FICUS	

SIMBOLOGIA

DESCRIPCION	DIBUJO
LETRAS DE CHICONTEPEC	
MONUMENTO	

SIMBOLOGIA

DESCRIPCION	DIBUJO
RESBALADILLA	
COLUMPIOS	

SIMBOLOGIA

DESCRIPCION	DIBUJO
POSTE DE LUZ	
POSTE CFE EXISTENTE	
ACOMETIDA ELECTRICA EXISTENTE	

SIMBOLOGIA

DESCRIPCION	DIBUJO
BANCA	
BOTE DE BASURA	
MESA	
PARADERO URBANO	

SIMBOLOGIA

DESCRIPCION	DIBUJO
PISO ESTAPANDO COLOR GRIS	
PISO ESTAMPADO COLOR AMARILLO	
PISO PULIDO COLOR AMARILLO	
CONCRETO ESCOBILLADO	
PASTO	
TEZONTLE	

SIMBOLOGIA

DESCRIPCION	DIBUJO
BICICLETA	
PREES DE PECHO	
CAMINADORA INDIVIDUAL	
ELIPTICA	
POTRO	
PREES DE ESPALDA SENCILLO	
PREES DE PIERNA SENCILLO	

H. AYUNTAMIENTO CONSTITUCIONAL CHICONTEPEC, VER 2026-2029



Croquis de Localización



SIMBOLOGIA:

SIMBOLOGÍA EN PLANO

ESTADOS UNIDOS MEXICANOS

DIRECCIÓN DE OBRAS PÚBLICAS CHICONTEPEC DE TEJEDA VER. 2026-2029

H. AYUNTAMIENTO CONSTITUCIONAL CHICONTEPEC, VER. 2026-2029

Proyecto: CONSTRUCCIÓN DE PARQUE(S) PÚBLICO(S) LA GLORIETA ENTRE AVENIDA ADOLFO LOPEZ MATEOS Y AV DE LOS MAESTROS DE LA COLONIA CENTRO DE LA CABECERA MUNICIPAL

Ubicación: LOCALIDAD DE CHICONTEPEC DE TEJEDA MUNICIPIO DE CHICONTEPEC VERACRUZ


Plano	No. Plano
PLANO ARQUITECTONICO	2


PROYECTÓ

CED: ING. GUILLERMO LEMUS DÍAZ
DIRECTOR DE OBRAS PÚBLICAS

DRO: ING. CRISÓFORO ROCHA GUTIÉRREZ
ÁREA DE PROYECTOS

Fecha	Escala
FEBRERO-2026	1:50

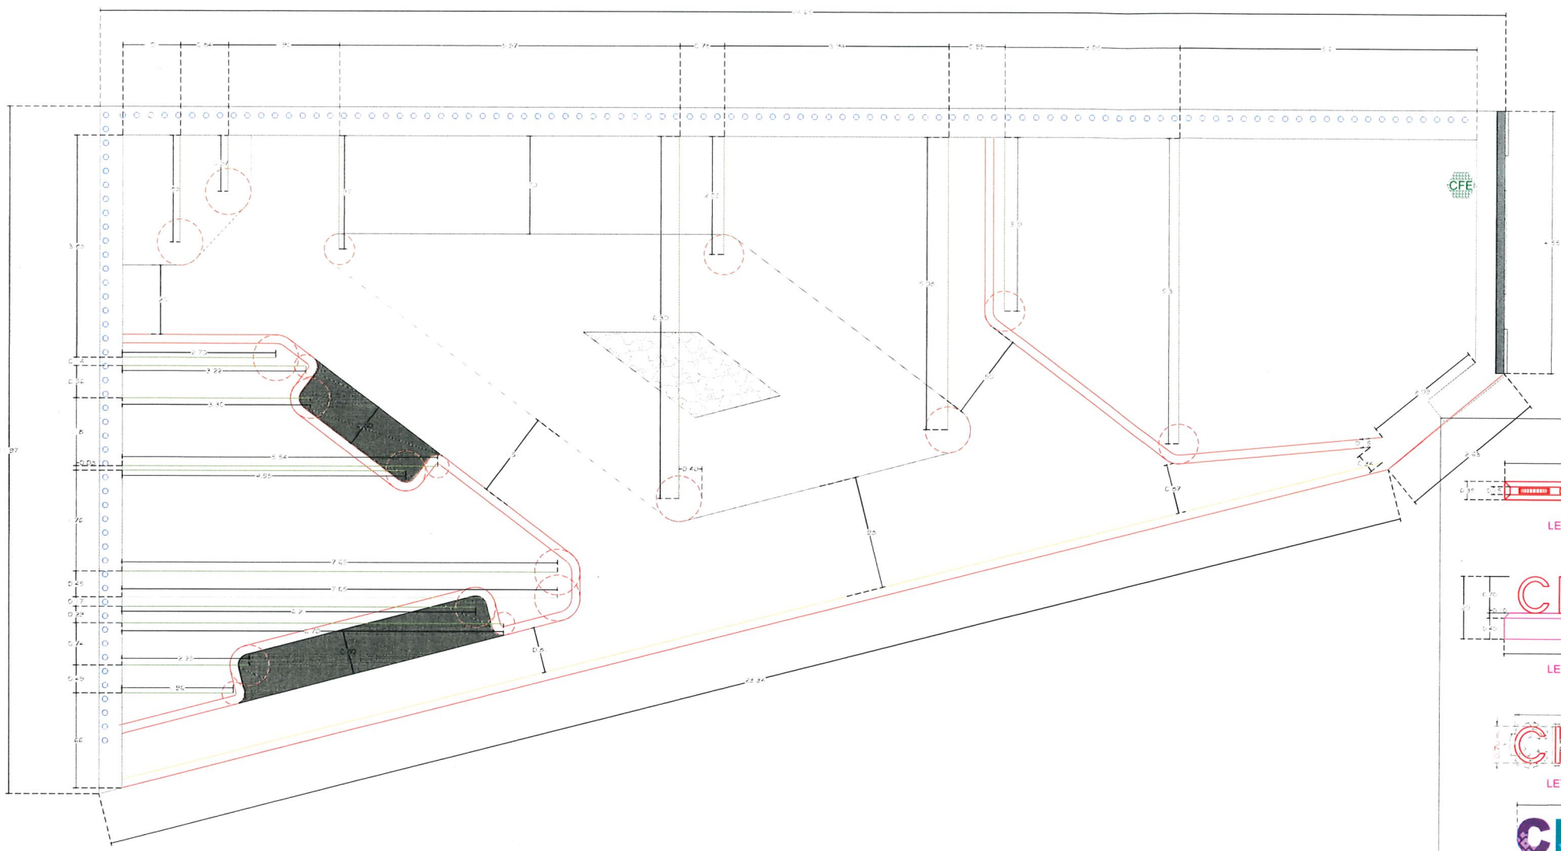

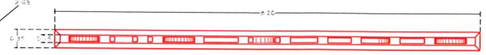

LETRAS VISTA EN PLANTA

CHICONTEPEC


LETRAS ALZADO

CHICONTEPEC

LETRAS DIMENCIONES

CHICONTEPEC

LETRAS DISEÑO

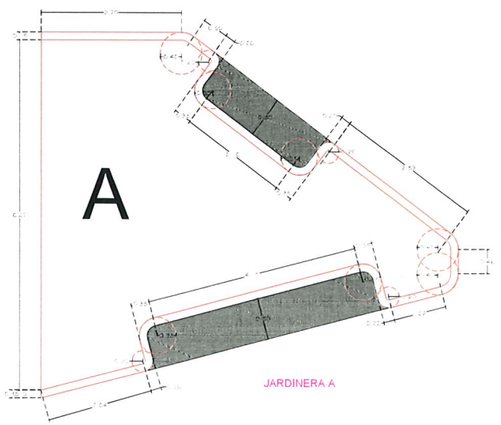

JARDINERA A



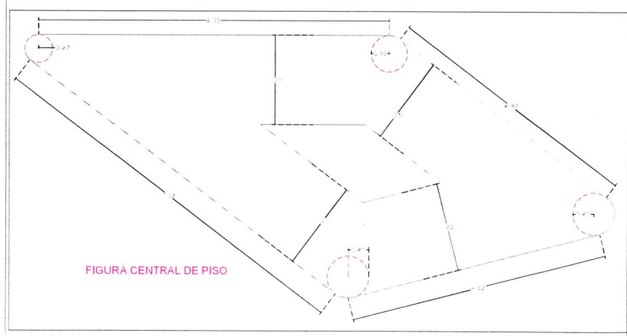



FIGURA CENTRAL DE PISO

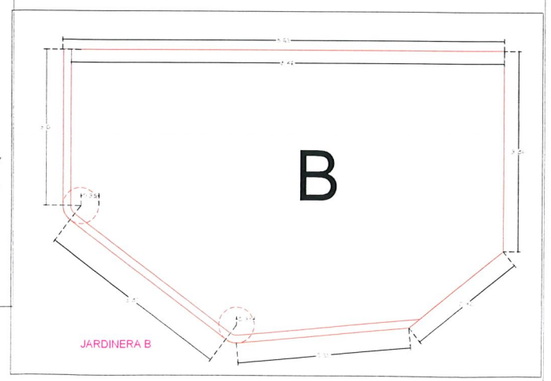

JARDINERA B

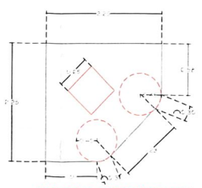

MEMORIAL, VISTA EN PLANTA

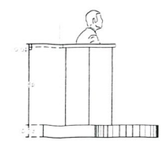

MEMORIAL ALZADO

H. AYUNTAMIENTO
CONSTITUCIONAL
CHICONTEPEC, VER
2026-2029



Croquis de Localización



SIMBOLOGIA:

SIMBOLOGÍA EN PLANO

ESTADOS UNIDOS MEXICANOS

DIRECCIÓN DE OBRAS PÚBLICAS

CHICONTEPEC DE TEJEDA VER. 2026-2029

H. AYUNTAMIENTO CONSTITUCIONAL
CHICONTEPEC, VER. 2022-2025

Proyecto: CONSTRUCCIÓN DE PARQUE(S) PÚBLICO(S) LA GLORIETA ENTRE AVENIDA ADOLFO LÓPEZ MATEOS Y AV. DE LOS MAESTROS DE LA COLONIA CENTRO DE LA CABECERA MUNICIPAL

Ubicación: LOCALIDAD DE CHICONTEPEC DE TEJEDA MUNICIPIO DE CHICONTEPEC VERACRUZ


Plano	No. Plano
PLANO DE DETALLES	3

PROYECTÓ

CED: ING. GUILLERMO LEMUS DÍAZ
DIRECTOR DE OBRAS PÚBLICAS

DRO: ING. CRISSFORD ROCHA GUTIÉRREZ
ÁREA DE PROYECTOS

Fecha	Escala
FEBRERO 2026	1:50

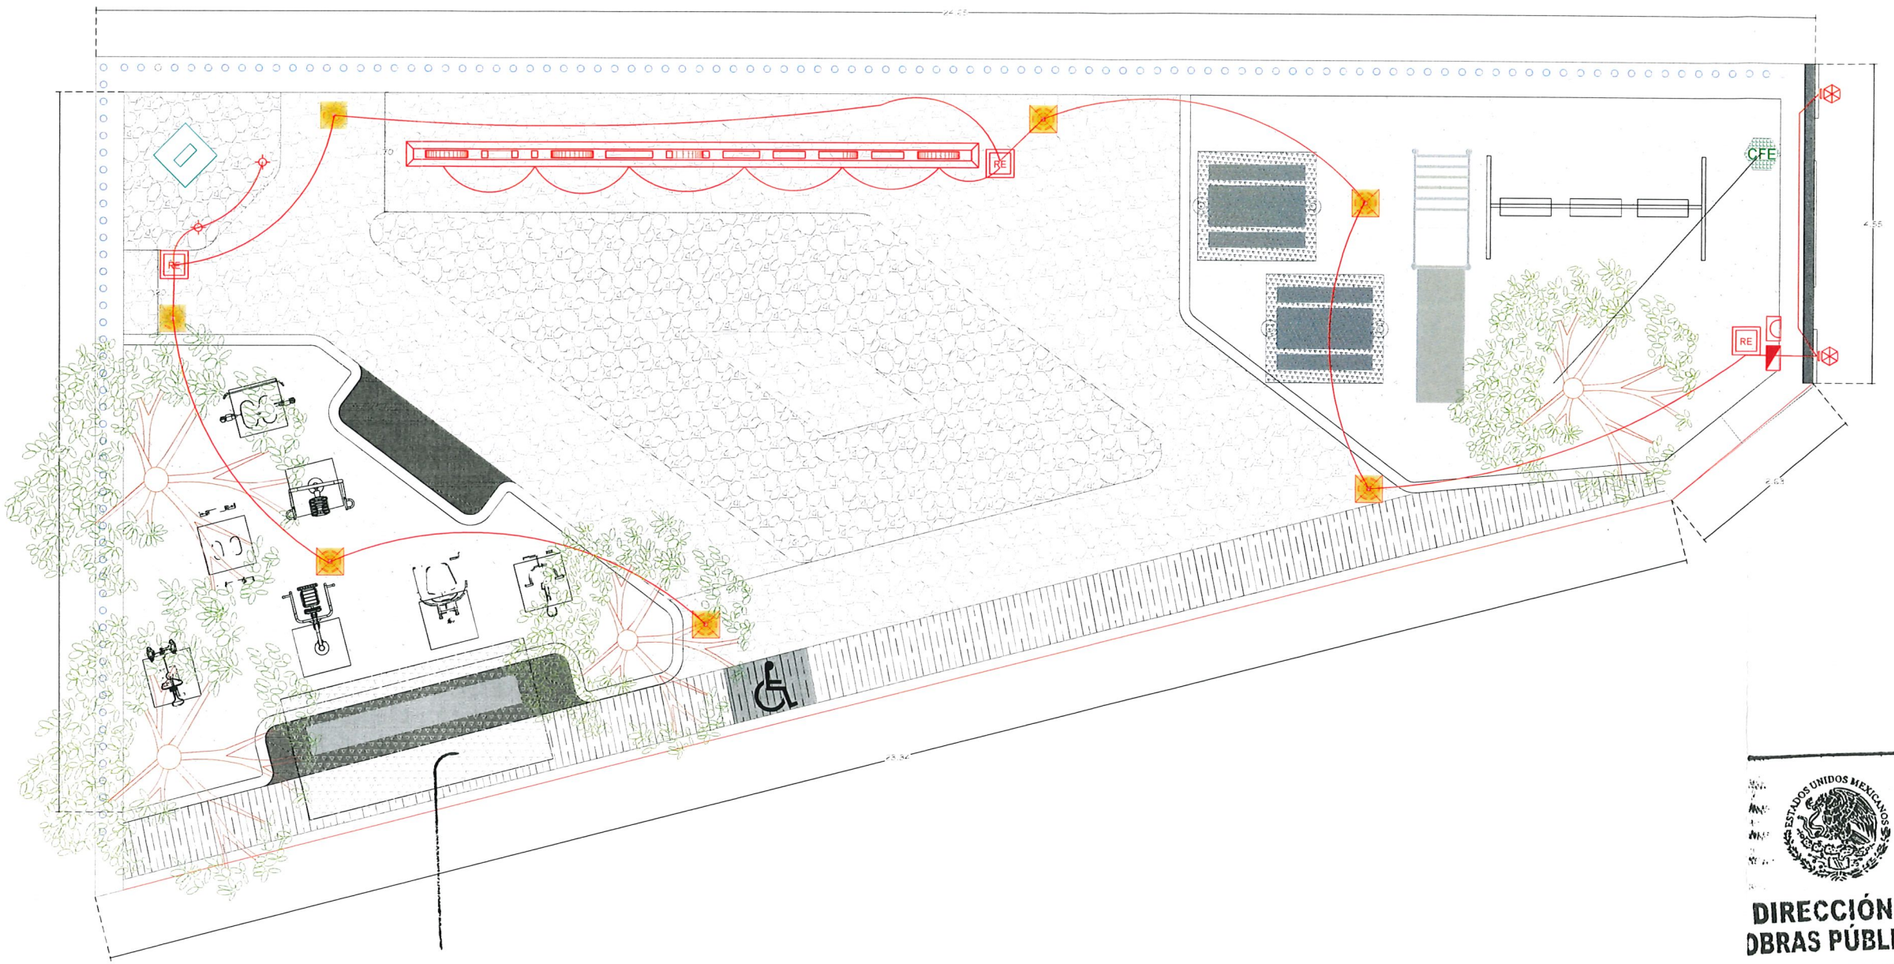

H. AYUNTAMIENTO CONSTITUCIONAL CHICONTEPEC, VER 2026-2029



Croquis de Localización



SIMBOLOGIA:

SIMBOLOGÍA EN PLANO

DESCRIPCION	DIBUJO
POSTE DE LUZ	
POSTE CFE EXISTENTE	CFE
MEDIDOR ELECTRICO EXISTENTE	
TABLERO DE DISTRIBUCION	
REGISTRO ELECTRICO	RE
LINEA DE DISTRIBUCION	
ARBOTANTE	
SPOT EMPOTRABLE DE PISO	

H. AYUNTAMIENTO CONSTITUCIONAL CHICONTEPEC, VER. 2026-2029

Proyecto: CONSTRUCCIÓN DE PARQUE(S) PÚBLICO(S) LA GLORIETA ENTRE AVENIDA ADOLFO LOPEZ MATEOS Y AV DE LOS MAESTROS DE LA COLONIA CENTRO DE LA CABECERA MUNICIPAL

Ubicación: LOCALIDAD DE CHICONTEPEC DE TEJEDA MUNICIPIO DE CHICONTEPEC VERACRUZ

Plano	No. Plano
PLANO ELECTRICO	4

PROYECTO

CED

ING. GUILLERMO LEMUS DÍAZ
DIRECTOR DE OBRAS PUBLICAS


DRO

ING. CRISOFORO ROCHA GUTIÉRREZ
AREA DE PROYECTOS

Fecha	Escala
FEBRERO-2026	1:50

ESTADOS UNIDOS MEXICANOS

DIRECCIÓN DE OBRAS PÚBLICAS
CHICONTEPEC DE TEJEDA VER.
2026-2029

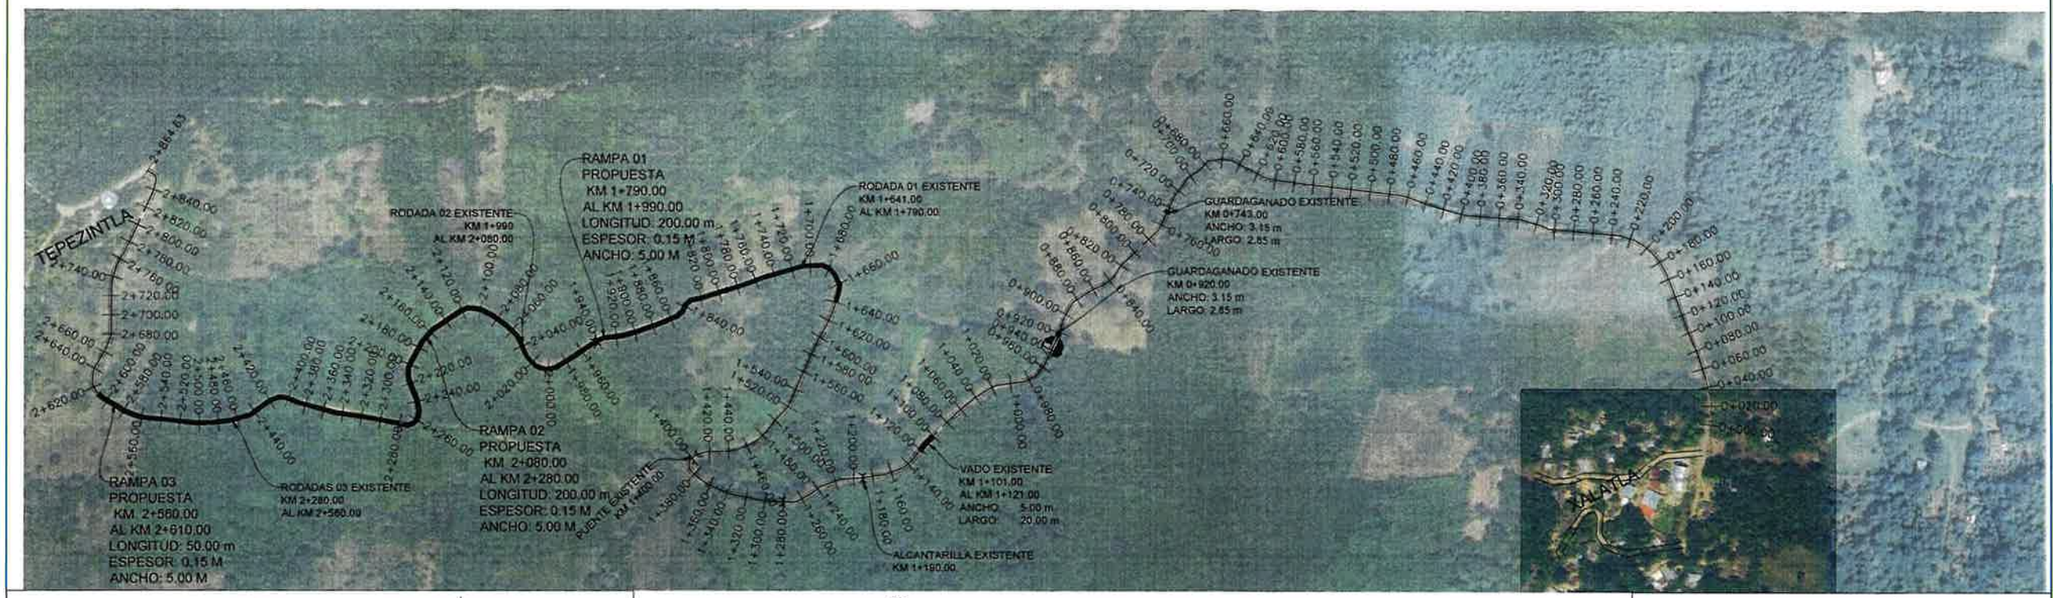



ESPECIFICACIONES:

GENERALES

1. LOS DIBUJOS NO SE CONSTRUYEN A ESCALA, SON SOLAMENTE ESQUEMATICOS ESTE PLANO NO PODRA LEERSE CON ESCALIMETRO.
2. LAS MEDIDAS ACOTADAS EN LOS PLANOS ESTAN EN METROS, O EN SU DEFECTO INDICADAS.
3. AGREGADOS TAMAÑO MAXIMO DE AGREGADOS 3/4

A. CONCRETOS


1. CONCRETOS FC 250 KG/CM2 (O DE ACUERDO A LA ESPECIFICACION DEL CROQUIS)
2. LA CIMBRA DEBERA ESTAR COMPLETAMENTE LIMPIA Y NIVELADA. EL ENGRASADO SE HARA ANTES DE COLOCAR LA MALLA ELECTROSOLDADA CALIBRE 6 X 6 - 6 / 6.
3. CURADO DEL CONCRETO EL CONCRETO DEBERA PERMANECER HÚMEDO POR UN PERIODO MINIMO DE 28 DÍAS INDEPENDIENTEMENTE DE QUE SE UTILICEN ACELERANTES DE FRAGUADO PERO, SE PERMITE EL USO DE CURACRETO O SIMILAR SEGÚN ESPECIFICACIONES DEL FABRICANTE.

PARTICULARES

B. CONSTRUCCION DE RAMPA Y VADOS.

1. EXCAVACIÓN CON MAQUINARIA EN MATERIAL COMÚN SECO TIPO II DE 0.00 A 2.00 MTS DE PROFUNDIDAD.
2. CIMBRA Y DESCIMBRA CON MADERA COMÚN EN FRONTERAS.
3. SUMINISTRO Y COLOCACIÓN DE MALLA ELECTROSOLDADA CALIBRE 6X6-6/6 EN CIMENTACION. INCLUYE: DESPERDICIOS, TRASLAPES, CORTES, MATERIAL, MANO DE OBRA.
4. CONCRETO HECHO EN OBRA. RESISTENCIA NORMAL VACIADO CON CARRETILLA Y BOTES F'c=250 KG/CM2 REVENIMIENTO DE 10 CM. AGREGADO MAXIMO 3/4".


SIMBOLOGÍA	
DESCRIPCIÓN	PROYECTO
VADO	
RODADA	
RAMPA	
MURO DE CONTENCIÓN	

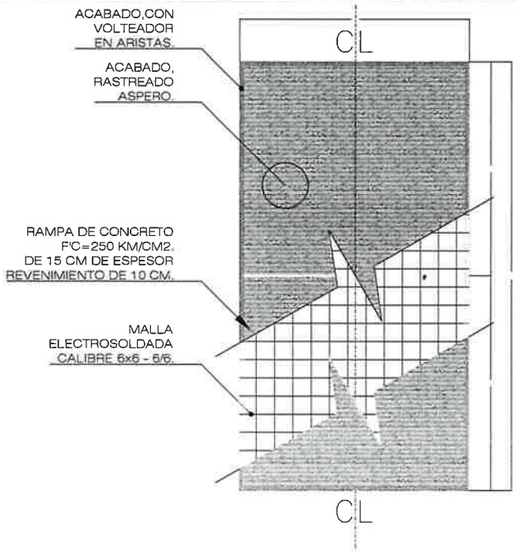

Planta "Tipo" de Rampa de Concreto.

Detalle: S / Escala.



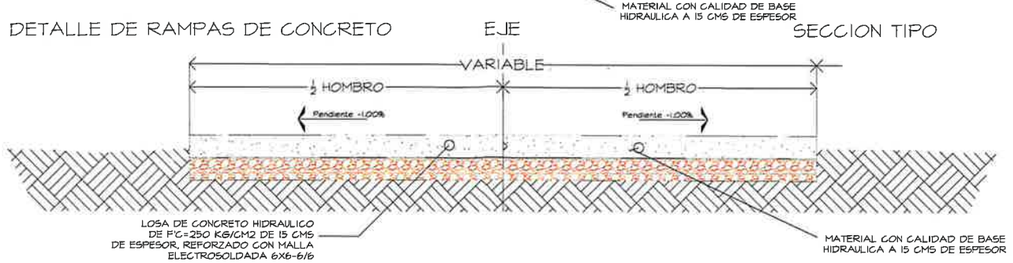


DOSIFICACIÓN


USOS	GRAVA 3/4 (19L)	ARENA (19L)	AGUA (19L)	RESISTENCIA f'c
Muros y pisos	8,5	8	3	100 kg/cm²
Trabes y dalas	6,5	5,5	2,5	150 kg/cm²
Losas y zapatas	6	4	2	200 kg/cm²
Columnas y losas especiales	5	3,5	1,5	250 kg/cm²
Concretos de alta resistencia	4,5	2,5	1,5	300 kg/cm²

La presente tabla es meramente informativa y puede variar según las consideraciones establecidas en la parte inferior de esta.

ETAPAS CONSTRUCTIVAS

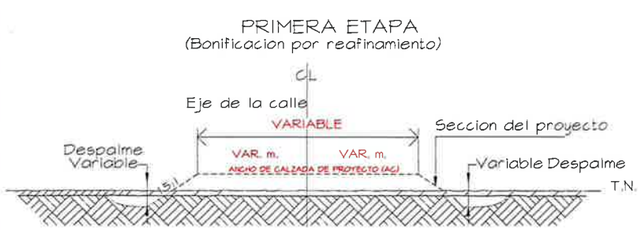



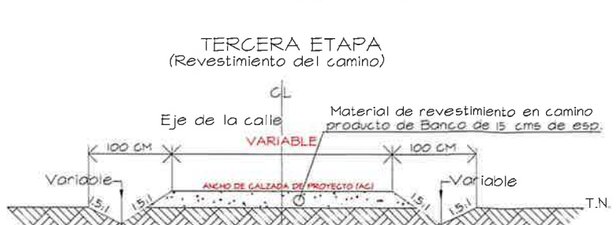

MUNICIPIO DE CHICONTEPEC

XALATLA

DESCRIPCIÓN DEL PLANO:

TOPOGRAFICO

NUMERO DE OBRA: 20263005800166

DIRECCIÓN DE OBRAS PÚBLICAS Y DESARROLLO URBANO

UCCION DE RAMPAS DE CONCRETO
-ICO EN CAMINO RURAL TRAMO XALATLA
ZINTLA EN LA LOCALIDAD DE XALATLA.


ING. GUILLERMO LEMUS DIAZ
Vo.Bo. (DIRECTOR DE OBRAS PUBLICAS)

ING. CRISOFORO ROCHA GUTIERREZ
REVISO (AREA DE PROYECTOS)


FECHA: MAYO 2026

ESCALA

CLAVE:

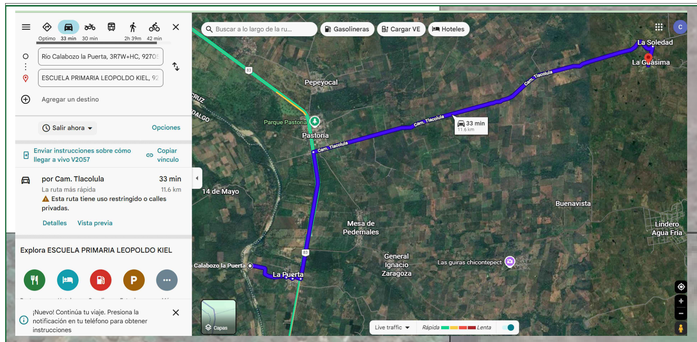



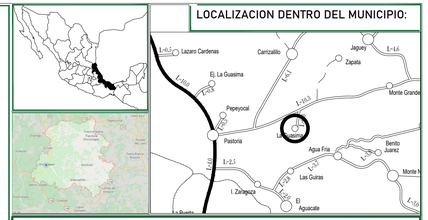

ESPECIFICACIONES:

GENERALES:

1. LOS DIBUJOS NO SE CONSTRUYEN A ESCALA, SON SOLAMENTE ESQUEMATICOS, ESTE PLANO NO PODRA LEERSE CON ESCALIMETRO.
2. LAS MEDIDAS ACOTADAS EN LOS PLANOS ESTÁN EN METROS. O EN SU DEFECTO INDICADAS.
3. AGREGADOS: TAMAÑO MÁXIMO DE AGREGADOS 3/4"

A. CONCRETOS:

1. CONCRETOS: FC = 250 KG/CM2 (O DE ACUERDO A LA ESPECIFICACIÓN DEL CROQUIS)
2. LA CIMBRA DEBERÁ ESTAR COMPLETAMENTE LIMPIA Y NIVELADA, EL ENGRASADO SE HARÁ ANTES DE COLOCAR LA MALLA ELECTROSOLDADA CALIBRE 6 X 6 - 6 / 6.
3. CURADO DEL CONCRETO: EL CONCRETO DEBERÁ PERMANECER HÚMEDO POR UN PERIODO MÍNIMO DE 28 DÍAS INDEPENDIENTEMENTE DE QUE SE UTILICEN ACELERANTES DE FRAGUADO PERO, SE PERMITE EL USO DE CURACRETO O SIMILAR SEGÚN ESPECIFICACIONES DEL FABRICANTE.

PARTICULARES:

B. CONSTRUCCIÓN DE RAMPA Y VADOS.

1. EXCAVACIÓN CON MAQUINARIA EN MATERIAL COMÚN SECO TIPO II DE 0.00 A 2.00 MTS DE PROFUNDIDAD.
2. CIMBRA Y DESCIMBRA CON MADERA COMÚN EN FRONTERAS.
3. SUMINISTRO Y COLOCACIÓN DE MALLA ELECTROSOLDADA CALIBRE 6X6-6/6 EN CIMENTACIÓN, INCLUYE: DESPERDICIOS, TRASLAPES, CORTES, MATERIAL, MANO DE OBRA.
4. CONCRETO HECHO EN OBRA RESISTENCIA NORMAL VACIADO CON CARRETILLA Y BOTES F'c=250 KG/CM2 REVENIMIENTO DE 10 CM, AGREGADO MAXIMO 3/4".

SIMBOLOGÍA	
DESCRIPCIÓN	PROYECTO
VADO	
RODADA	
RAMPA	
MURO DE CONTENCIÓN	



"Un pueblo UNIDO, un mismo corazón" AYUNTAMIENTO DE CHICONTEPEC 2026 - 2029

MUNICIPIO DE CHICONTEPEC

SELLOS

LA GUASIMA

DESCRIPCIÓN DEL PLANO:

TOPOGRAFICO

NUMERO DE OBRA: 2026300580203

DIRECCIÓN DE OBRAS PÚBLICAS Y DESARROLLO URBANO

REHABILITACIÓN DE LAS CALLES SIN NOMBRE 1, SIN NOMBRE 3, SIN NOMBRE 4 Y SIN NOMBRE 5, CON REVESTIMIENTO COMPACTADO Y ELEMENTOS DE CONCRETO HIDRAULICO DE LA LOCALIDAD DE LA GUASIMA PASTORIA

ING. GUILLERMO LEMUS DIAZ
Vo.Bo. (DIRECTOR DE OBRAS PUBLICAS)


ING. CRISOFORO ROCHA GUTIERREZ
REVISÓ (AREA DE PROYECTOS)

FECHA: *MAYO 2026*


ESCALA *INDICATA*
COTAS: METROS


CLAVE: TOP


No: 1 de 1

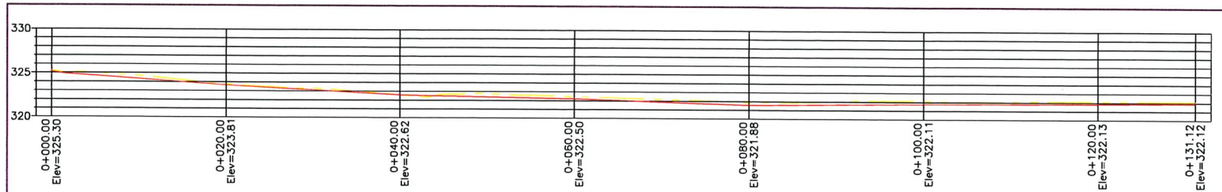


TOTAL VOLUMEN CORTE = 130.05m3
TOTAL VOLUMEN TERRAPLEN = 0.00 M3

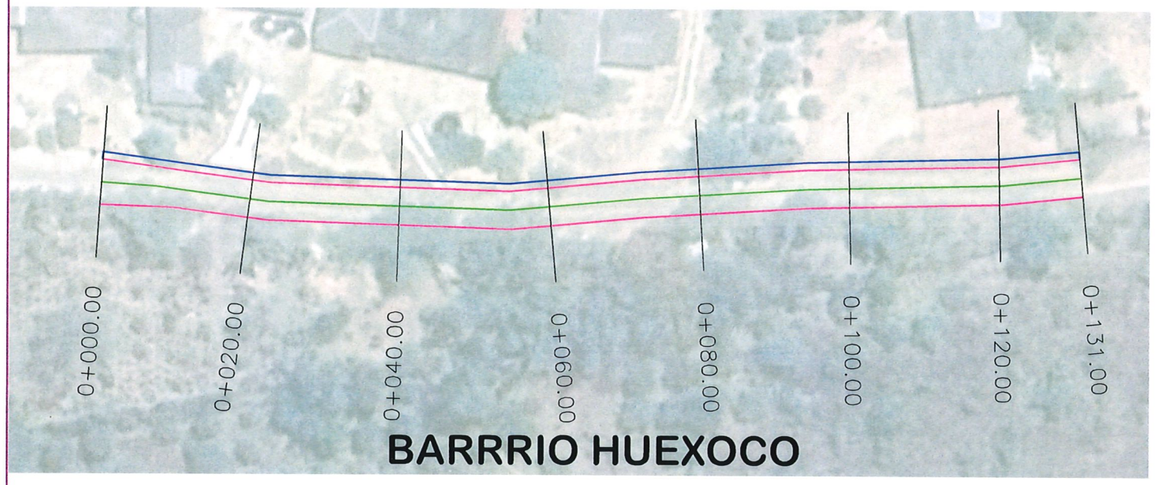

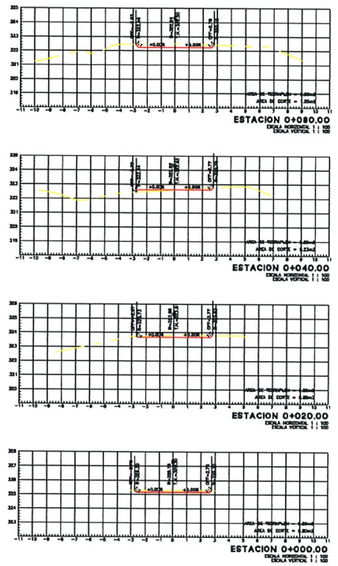

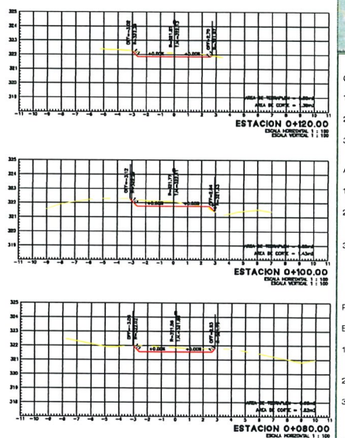

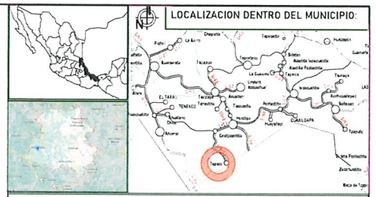

ESPECIFICACIONES:

GENERALES:

1. LOS DIBUJOS NO SE CONSTRUYEN A ESCALA, SON SOLAMENTE ESQUEMATICOS. ESTE PLANO NO PODRA LEERSE CON ESCALIMETRO.
2. LAS MEDIDAS ACOTADAS EN LOS PLANOS ESTÁN EN METROS, O EN SU DEFECTO INDICADAS.
3. AGREGADOS: TAMAÑO MÁXIMO DE AGREGADOS 3/4"

A. CONCRETOS:


1. CONCRETOS: FC = 250 KG/CM2 (O DE ACUERDO A LA ESPECIFICACIÓN DEL CROQUIS)
2. LA CIMBRA DEBERÁ ESTAR COMPLETAMENTE LIMPIA Y NIVELADA. EL ENGRASADO SE HARÁ ANTES DE COLOCAR LA MALLA ELECTROSOLDADA CALIBRE 6 X 6 - 6 / 6.
3. CURADO DEL CONCRETO: EL CONCRETO DEBERÁ PERMANECER HÚMEDO POR UN PERIODO MÍNIMO DE 28 DÍAS INDEPENDIENTEMENTE DE QUE SE UTILICEN ACELERANTES DE FRAGUADO PERO, SE PERMITE EL USO DE CURACRETO O SIMILAR SEGÚN ESPECIFICACIONES DEL FABRICANTE.


PARTICULARES:

B. CONSTRUCCIÓN DE CALLES.


1. EXCAVACIÓN CON MAQUINARIA EN MATERIAL COMÚN SECO TIPO II DE 0.00 A 2.00 MTS DE PROFUNDIDAD.
2. CIMBRA Y DESCIMBRA CON VADERA COMÚN EN FRONTERAS.
3. SUMINISTRO Y COLOCACIÓN DE MALLA ELECTROSOLDADA CALIBRE 6X6-6/6 EN CIMENTACIÓN, INCLUYE: DESPERDICIOS, TRASLAPES, CORTES, MATERIAL, MANO DE OBRA.
4. CONCRETO HECHO EN OBRA RESISTENCIA NORMAL VACIADO CON CARRETILLA Y BOTES F'c=250 KG/CM2 REVENIMIENTO DE 10 CM, AGREGADO MAXIMO 3/4".

SIMBOLOGIA	
EJE DE CALLE	
HOMBROS	
GURNICION Y BNQUETA	

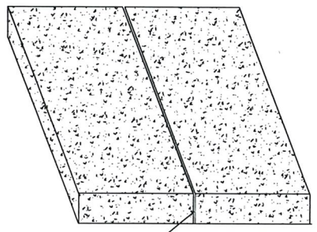


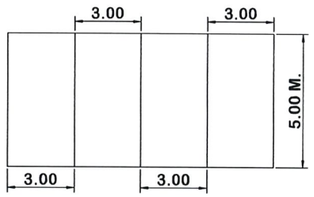


DETALLE DE JUNTAS DE DILATACION DE PVC

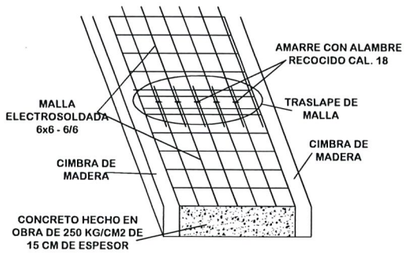


CORTE DE PAVIMENTO

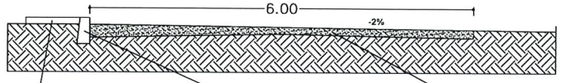


DEL 0+000.00 AL 0+010.00

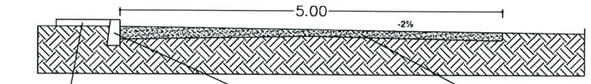

DEL 0+010.00 AL 0+131.00

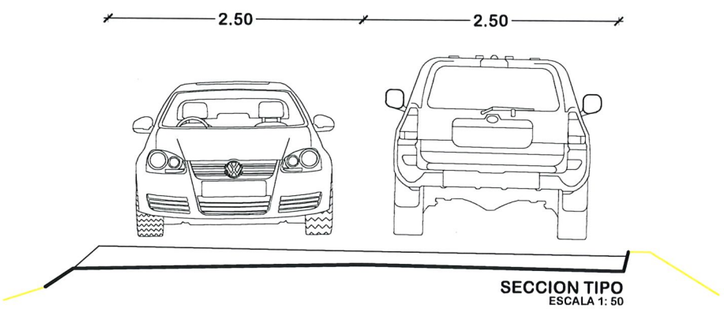

SECCION TIPO
ESCALA 1: 50

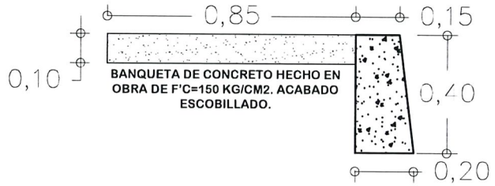

GUARNICION DE CONCRETO F'C= 150 KG/CM2 LADO DERECHO

Un pueblo UNIDO, un mismo corazón
MUNICIPIO DE CHICONTEPEC

LOCALIDAD: TEPECO

DESCRIPCIÓN DEL PLANO:
ARQUITECTONICO

NUMERO DE OBRA: 20263005800209

DIRECCIÓN DE OBRAS PÚBLICAS Y DESARROLLO URBANO

NOMBRE DE LA OBRA: CONSTRUCCIÓN DE PAVIMENTACIÓN CON CONCRETO HIDRÁULICO EN LA CALLE PRINCIPAL DE LA LOCALIDAD DE TEPECO

ING. GUILLERMO LEMUS DIAZ
Vo.Bo. (DIRECTOR DE OBRAS PUBLICAS)


ING. CRISOFORO ROCHA GUTIERREZ
REVISO (AREA DE PROYECTOS)

FECHA: ABRIL 2026


ESCALA: ESC
COTAS: COT


CLAVE: PLA-01


No: 1 de 2

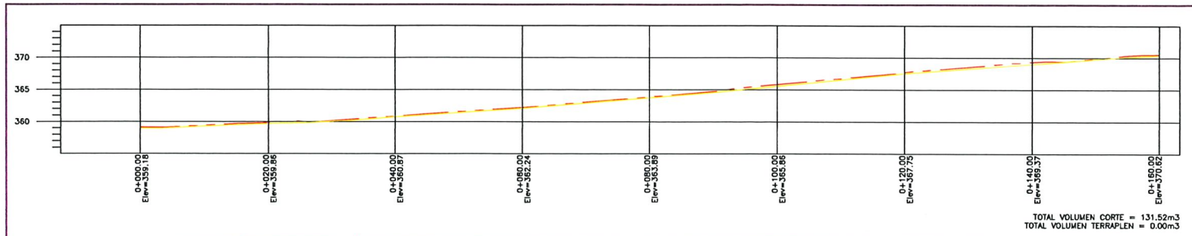


TOTAL VOLUMEN CORTE = 131.52m3
TOTAL VOLUMEN TERRAPLEN = 0.00m3

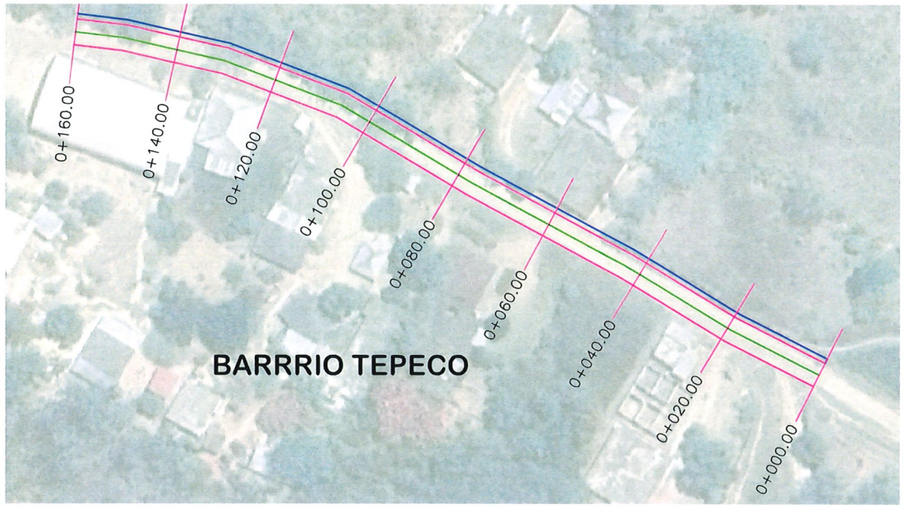

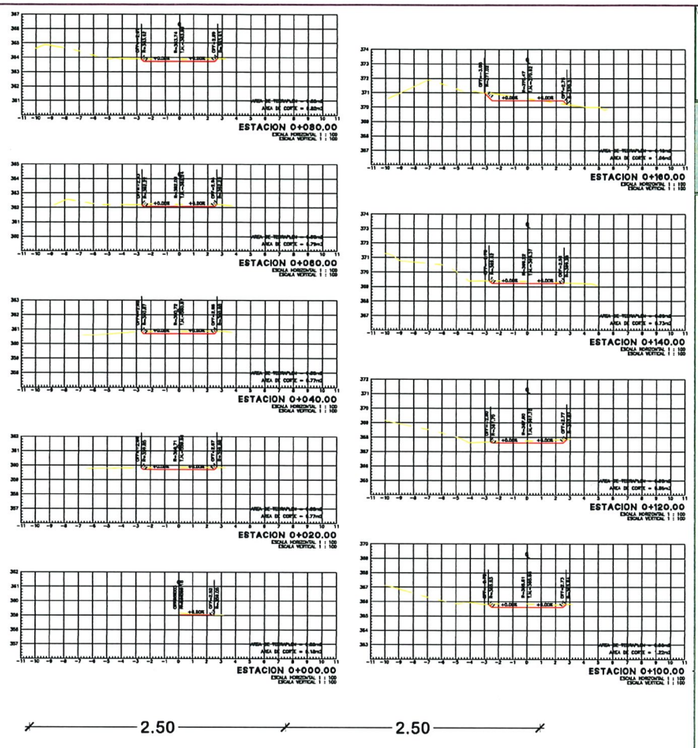


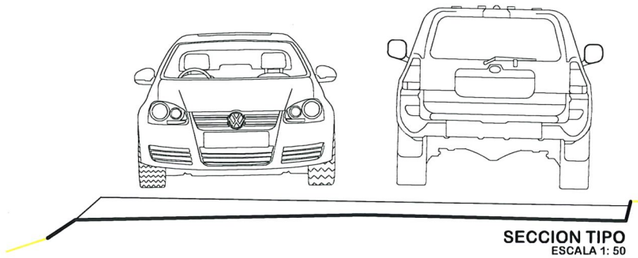


SECCION TIPO
ESCALA 1: 50

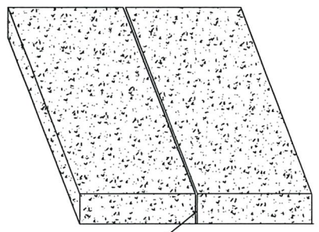


MEMBRANA ASFALTICA DE 4 MM COLOCADA LONGITUDINALMENTE

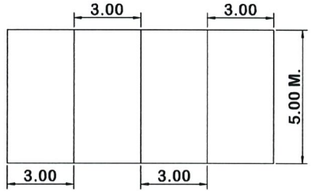

DETALLE DE JUNTAS DE DILATACION DE PVC

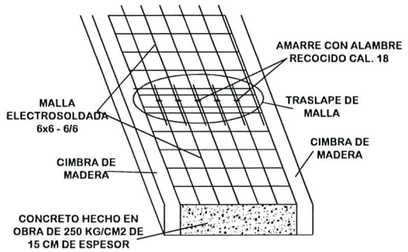


CORTE DE PAVIMENTO

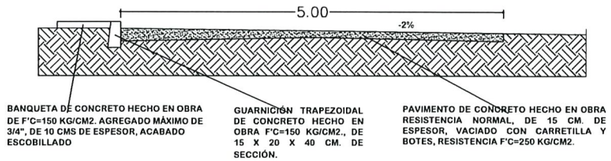

BANQUETA DE CONCRETO HECHO EN OBRA DE F'C=150 KG/CM2. AGREGADO MÁXIMO DE 3/4", DE 10 CMS DE ESPESOR, ACABADO ESCOBILLADO


GUARNICIÓN TRAPEZOIDAL DE CONCRETO HECHO EN OBRA F'C=150 KG/CM2., DE 15 X 20 X 40 CM. DE SECCIÓN.

PAVIMENTO DE CONCRETO HECHO EN OBRA RESISTENCIA NORMAL, DE 15 CM. DE ESPESOR, VACIADO CON CARRETILLA Y BOTES, RESISTENCIA F'C=250 KG/CM2.

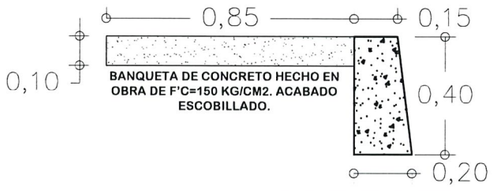

BANQUETA DE CONCRETO HECHO EN OBRA DE F'C=150 KG/CM2. ACABADO ESCOBILLADO.

GUARNICION DE CONCRETO F'C= 150 KG/CM2 LADO DERECHO

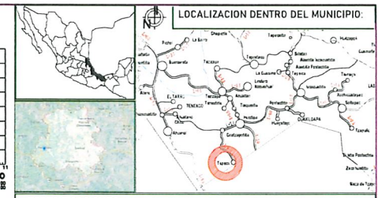

ESPECIFICACIONES:

GENERALES:

1. LOS DIBUJOS NO SE CONSTRUYEN A ESCALA, SON SOLAVENTE ESQUEMÁTICOS. ESTE PLANO NO PODRA LEERSE CON ESCALIMETRO.
2. LAS MEDIDAS ACOTADAS EN LOS PLANOS ESTÁN EN METROS, O EN SU DEFECTO INDICADAS.
3. AGREGADOS: TAMAÑO MÁXIMO DE AGREGADOS 3/4"

A. CONCRETOS:

1. CONCRETOS: FC = 250 KG/CM2 (O DE ACUERDO A LA ESPECIFICACIÓN DEL CROQUIS)
2. LA CIMBRA DEBERÁ ESTAR COMPLETAMENTE LIMPIA Y NIVELADA. EL ENGRASADO SE HARÁ ANTES DE COLOCAR LA MALLA ELECTROSOLDADA CALIBRE 6 X 6 - 6 / 6.
3. CURADO DEL CONCRETO: EL CONCRETO DEBERÁ PERMANECER HÚMEDO POR UN PERIODO MÍNIVO DE 28 DÍAS INDEPENDIENTEMENTE DE QUE SE UTILICEN ACELERANTES DE FRAGUADO PERO, SE PERVITE EL USO DE CURACRETO O SIMILAR SEGÚN ESPECIFICACIONES DEL FABRICANTE.

PARTICULARES:

B. CONSTRUCCIÓN DE CALLES.

1. EXCAVACIÓN CON MAQUINARIA EN MATERIAL COMÚN SECO TIPO II DE 0.00 A 2.00 MTS DE PROFUNDIDAD.
2. CIMBRA Y DESCIMBRA CON MADERA COMÚN EN FRONTERAS.
3. SUMINISTRO Y COLOCACIÓN DE MALLA ELECTROSOLDADA CALIBRE 6X6-6/6 EN CIMENTACIÓN, INCLUYE: DESPERDICIOS, TRASLAPES, CORTES, MATERIAL, MANO DE OBRA.
4. CONCRETO HECHO EN OBRA RESISTENCIA NORMAL VACIADO CON CARRETILLA Y BOTES F'c=250 KG/CM2 REVENIMIENTO DE 10 CM, AGREGADO MAXIMO 3/4".

SIMBOLOGIA	
EJE DE CALLE	
HOMBROS	
GURNICION Y BNQUETA	

MUNICIPIO DE CHICONTEPEC

LOCALIDAD: TEPECO

DESCRIPCIÓN DEL PLANO:
ARQUITECTONICO

NUMERO DE OBRA: 20263005800209

DIRECCIÓN DE OBRAS PÚBLICAS Y DESARROLLO URBANO

NOMBRE DE LA OBRA: CONSTRUCCION DE PAVIMENTACIÓN CON CONCRETO HIDRAULICO EN LA CALLE PRINCIPAL DE LA LOCALIDAD DE TEPECO

ING. GUILLERMO LEMUS DIAZ
Vo.Bo. (DIRECTOR DE OBRAS PUBLICAS)


ING. CRISOFORO ROCHA GUTIERREZ
REVISO (AREA DE PROYECTOS)


FECHA: ABRIL 2026


ESCALA: ESC
COTAS: COT


CLAVE: PLA-02

No: 2 de 2

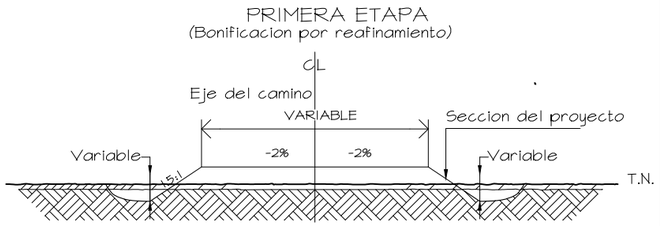


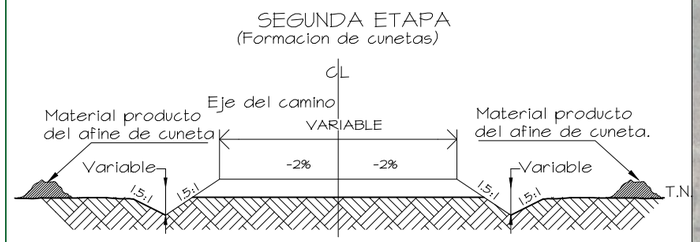


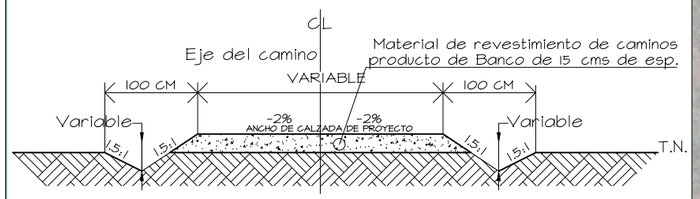


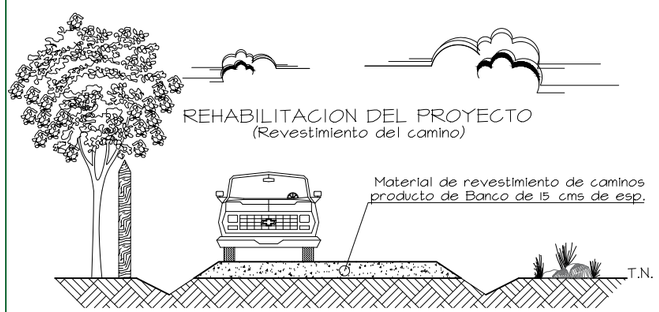



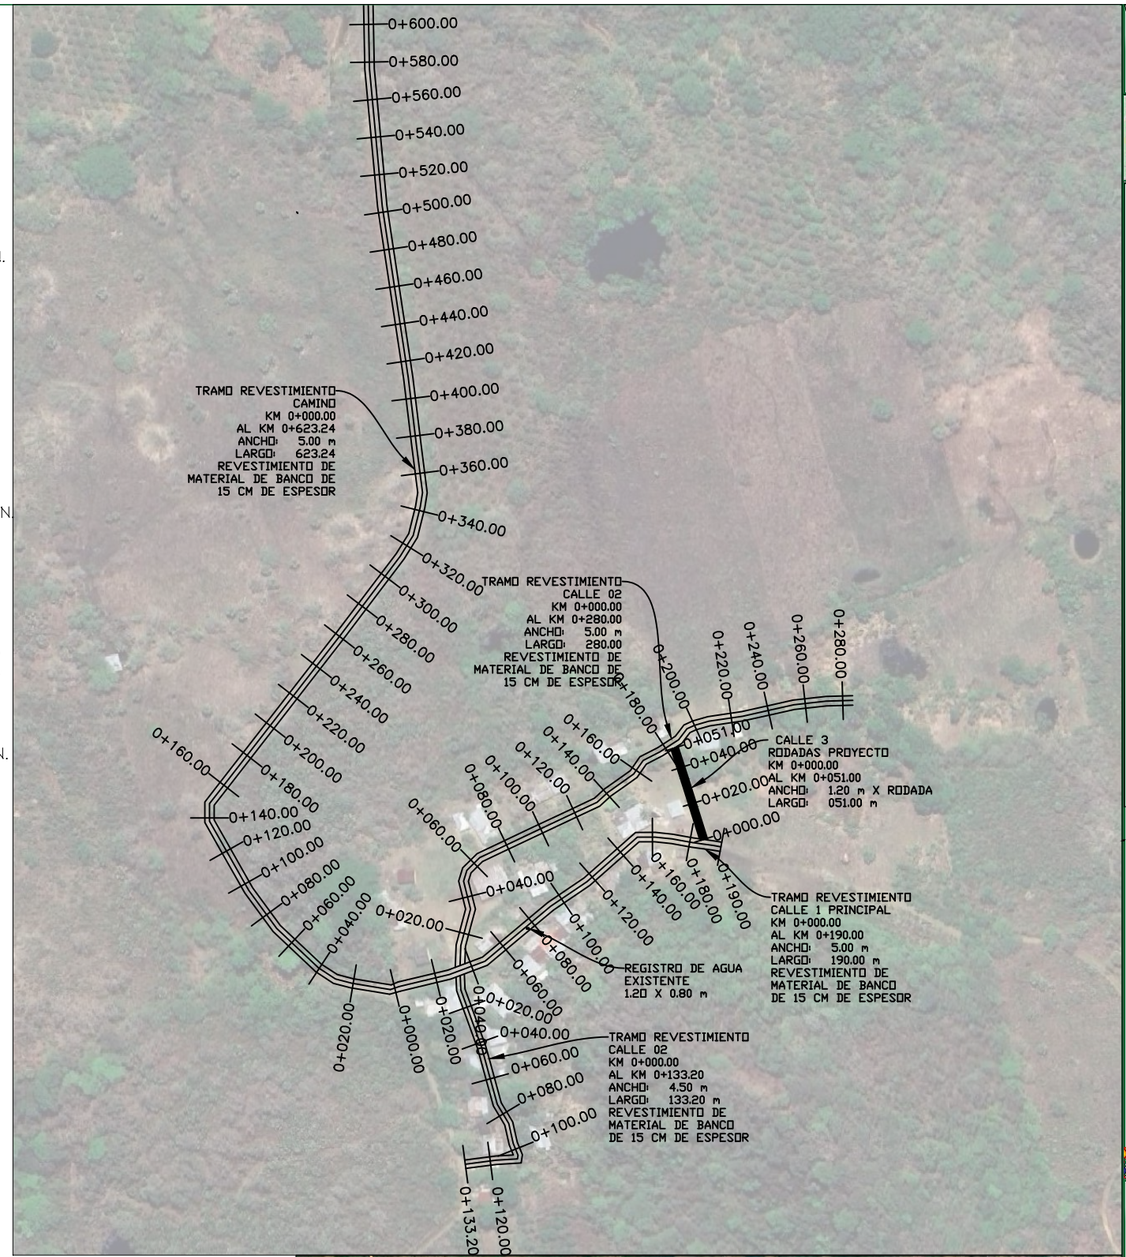

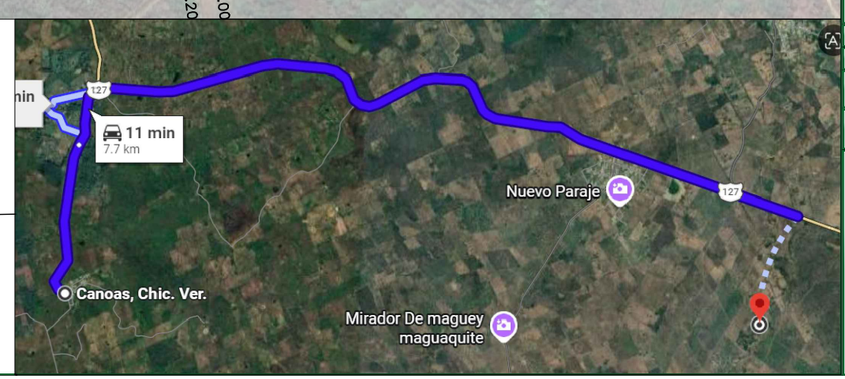

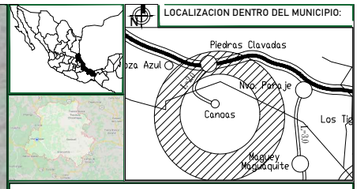

ESPECIFICACIONES:

GENERALES:

1. LOS DIBUJOS NO SE CONSTRUYEN A ESCALA. SON SOLAMENTE ESQUEMATICOS, ESTE PLANO NO PODRA LEERSE CON ESCALIMETRO.
2. LAS MEDIDAS ACOTADAS EN LOS PLANOS ESTÁN EN METROS. O EN SU DEFECTO INDICADAS.
3. AGREGADOS: TAMAÑO MÁXIMO DE AGREGADOS 3/4"

A. CONCRETOS:

1. CONCRETOS: F'C = 250 KG/CM2 (O DE ACUERDO A LA ESPECIFICACIÓN DEL CROQUIS)
2. LA CIMBRA DEBERÁ ESTAR COMPLETAMENTE LIMPIA Y NIVELADA, EL ENGRASADO SE HARÁ ANTES DE COLOCAR LA MALLA ELECTROSOLDADA CALIBRE 6 X 6 - 6 / 6.
3. CURADO DEL CONCRETO: EL CONCRETO DEBERÁ PERMANECER HÚMEDO POR UN PERIODO MÍNIMO DE 28 DÍAS INDEPENDIENTEMENTE DE QUE SE UTILICEN ACELERANTES DE FRAGUADO PERO, SE PERMITE EL USO DE CURACRETO O SIMILAR SEGÚN ESPECIFICACIONES DEL FABRICANTE.

PARTICULARES:

B. CONSTRUCCIÓN DE VADOS Y RODADAS.

1. EXCAVACIÓN CON MAQUINARIA EN MATERIAL COMÚN SECO TIPO II DE 0.00 A 2.00 MTS DE PROFUNDIDAD.
2. CIMBRA Y DESCIMBRA CON MADERA COMÚN EN FRONTERAS.
3. SUMINISTRO Y COLOCACIÓN DE MALLA ELECTROSOLDADA CALIBRE 6X6-6/6 EN CIMENTACIÓN, INCLUYE: DESPERDICIOS, TRASLAPES, CORTES, MATERIAL, MANO DE OBRA.
4. CONCRETO HECHO EN OBRA RESISTENCIA NORMAL VACIADO CON CARRETILLA Y BOTES F'c=250 KG/CM2 REVENIMIENTO DE 10 CM, AGREGADO MAXIMO 3/4".
5. ACABADO RASTREADO ÁSPERO SOBRE PISOS DE CONCRETO PARA EVITAR DERRAPES DE VEHÍCULOS.

"Un pueblo UNIDO, un mismo corazón"

MUNICIPIO DE CHICONTEPEC

LOCALIDAD: CANOAS

DESCRIPCIÓN DEL PLANO:

ARQUITECTONICO

NUMERO DE OBRA: 20263005800210

DIRECCIÓN DE OBRAS PÚBLICAS Y DESARROLLO URBANO

NOMBRE DE LA OBRA:
REHABILITACIÓN DE LA CALLE PRINCIPAL, CALLE 2 Y CALLE 3. CON REVESTIMIENTO COMPACTADO Y ELEMENTOS DE CONCRETO HIDRAULICO DE LA LOCALIDAD DE LAS CANOAS.

ING. GUILLERMO LEMUS DIAZ
Vo.Bo. (DIRECTOR DE OBRAS PUBLICAS)

ING. CRISOFORO ROCHA GUTIERREZ
REVISÓ (AREA DE PROYECTOS)

FECHA: *MAYO 2026*

ESCALA: *ESC*
COTAS: COT

CLAVE: CVE

No: No de 1



LOCALIZACION DENTRO DEL MUNICIPIO:





ESPECIFICACIONES:

GENERALES:

1. LOS DIBUJOS NO SE CONSTRUYEN A ESCALA. SON SOLAMENTE ESQUEMATICOS, ESTE PLANO NO PODRA LEERSE CON ESCALIMETRO.
2. LAS MEDIDAS ACOTADAS EN LOS PLANOS ESTÁN EN METROS. O EN SU DEFECTO INDICADAS.
3. AGREGADOS: TAMAÑO MÁXIMO DE AGREGADOS 3/4"

A. CONCRETOS:

1. CONCRETOS: F'C = 250 KG/CM2 (O DE ACUERDO A LA ESPECIFICACIÓN DEL CROQUIS)
2. LA CIMBRA DEBERÁ ESTAR COMPLETAMENTE LIMPIA Y NIVELADA, EL ENGRASADO SE HARÁ ANTES DE COLOCAR LA MALLA ELECTROSOLDADA CALIBRE 6 X 6 - 6 / 6.
3. CURADO DEL CONCRETO: EL CONCRETO DEBERÁ PERMANECER HÚMEDO POR UN PERIODO MÍNIMO DE 28 DÍAS INDEPENDIENTEMENTE DE QUE SE UTILICEN ACELERANTES DE FRAGUADO PERO, SE PERMITE EL USO DE CURACRETO O SIMILAR SEGÚN ESPECIFICACIONES DEL FABRICANTE.


PARTICULARES:

B. CONSTRUCCIÓN DE RAMPA Y VADOS.


1. EXCAVACIÓN CON MAQUINARIA EN MATERIAL COMÚN SECO TIPO II DE 0.00 A 2.00 MTS DE PROFUNDIDAD.
2. CIMBRA Y DESCIMBRA CON MADERA COMÚN EN FRONTERAS.
3. SUMINISTRO Y COLOCACIÓN DE MALLA ELECTROSOLDADA CALIBRE 6X6-6/6 EN CIMENTACIÓN, INCLUYE: DESPERDICIOS, TRASLAPES, CORTES, MATERIAL, MANO DE OBRA.
4. CONCRETO HECHO EN OBRA RESISTENCIA NORMAL VACIADO CON CARRETILLA Y BOTES F'c=250 KG/CM2 REVENIMIENTO DE 10 CM, AGREGADO MAXIMO 3/4".

SIMBOLOGÍA	
DESCRIPCIÓN	PROYECTO
VADO	
RODADA	
RAMPA	
MURO DE CONTENCIÓN	


ETAPAS CONSTRUCTIVAS

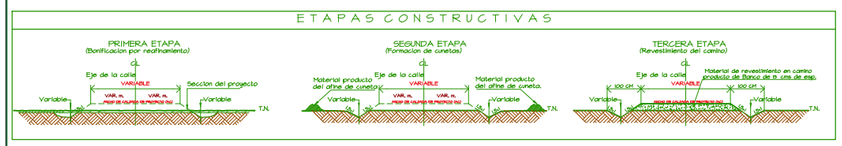


CONFORMACION DE LA CUNETA

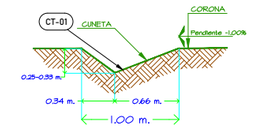

SECCION DE LA CUNETA

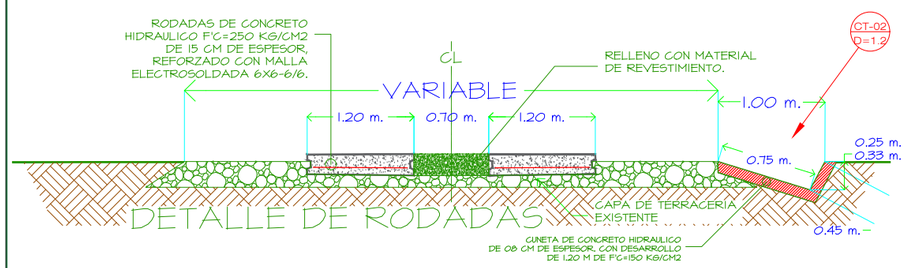

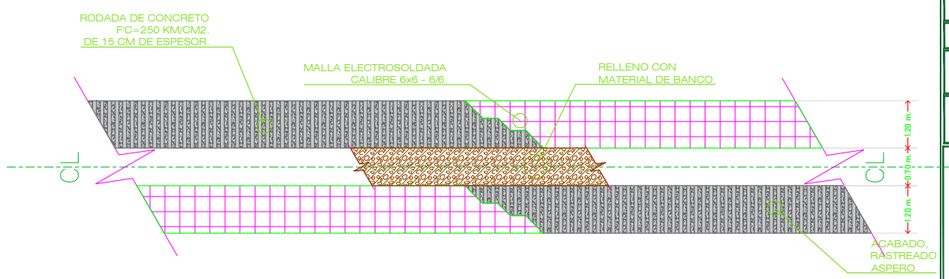

Planta "Tipo" de Rodadas de Concreto.

Detalle: S / Escala.

Un pueblo UNIDO, un mismo corazón

MUNICIPIO DE CHICONTEPEC

SELLOS

ALAXTITLA TEPETZINTLA

DESCRIPCIÓN DEL PLANO:

TOPOGRAFICO

NUMERO DE OBRA:
2026300580302

DIRECCIÓN DE OBRAS PÚBLICAS Y DESARROLLO URBANO

CONSTRUCCIÓN DE RODADAS DE CONCRETO HIDRÁULICO, TRAMO TEPETZINTLA A ALAXTITLA TEPETZINTLA DE LA LOCALIDAD DE ALAXTITLA TEPETZINTLA

ING. GUILLERMO LEMUS DIAZ
Vo.Bo. (DIRECTOR DE OBRAS PUBLICAS)

ING. CRISOFORO ROCHA GUTIERREZ
REVISÓ (AREA DE PROYECTOS)

FECHA: MAYO 2026

ESCALA
INDICATA
COTAS: METROS

CLAVE:
TOP

No: 1 de 1